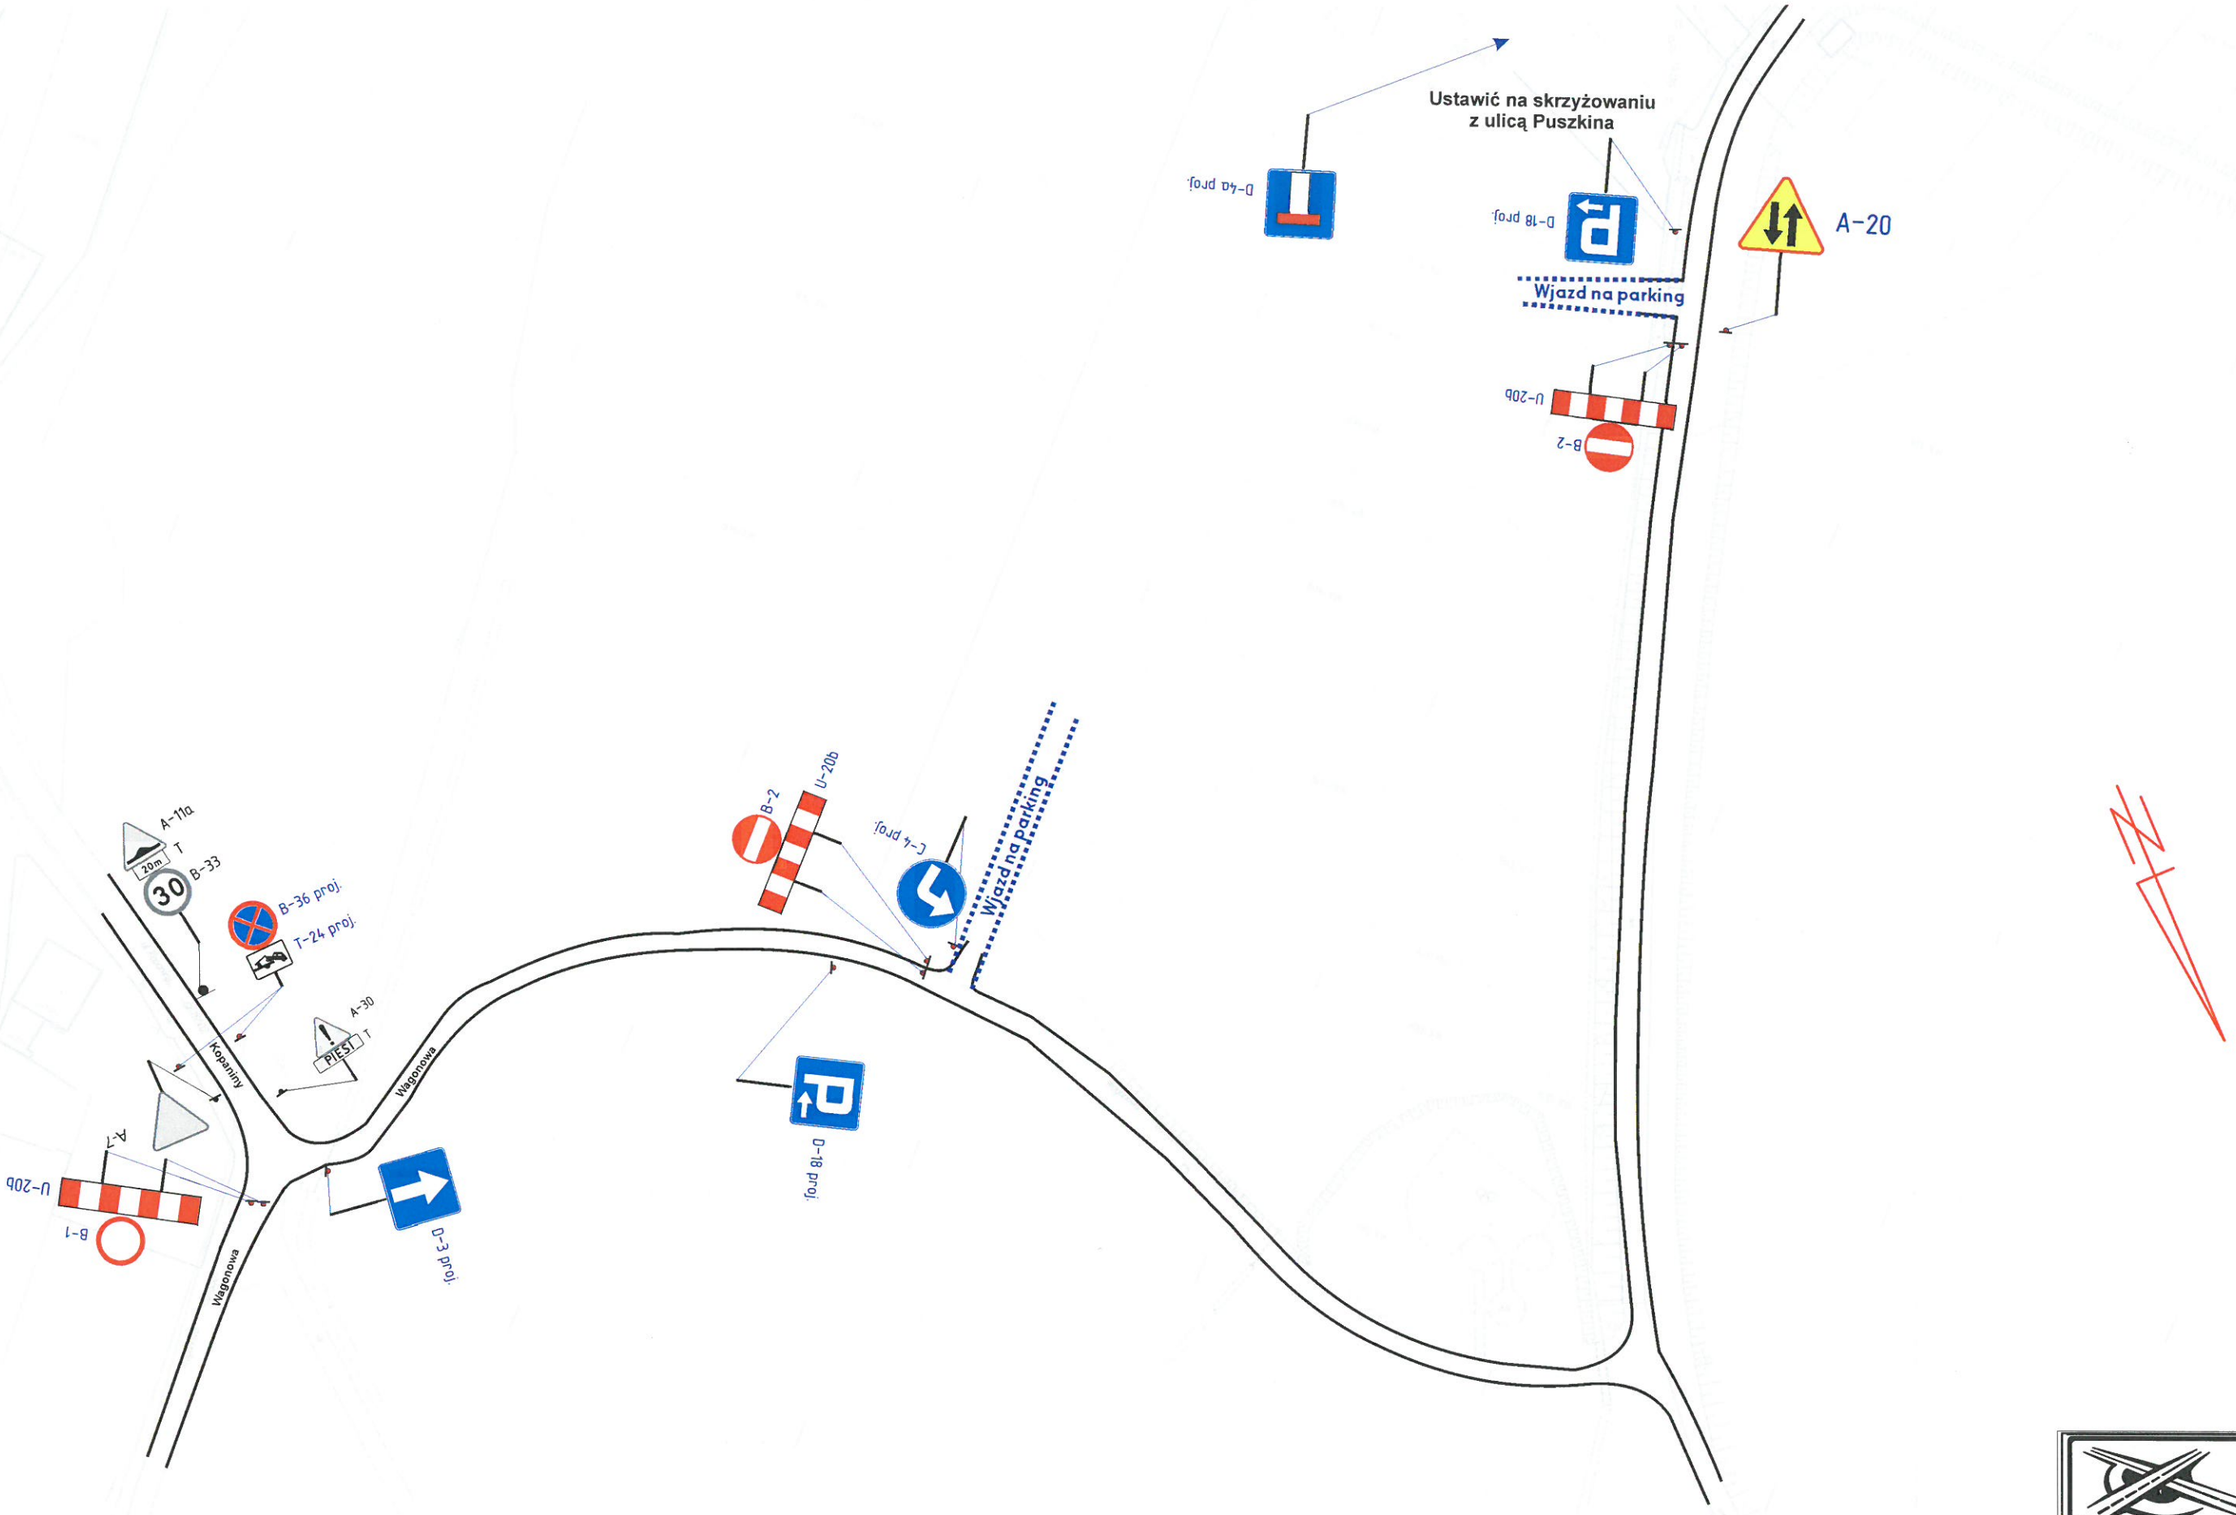

GŁOŚNY

ul. Przyjaciół 16
43-190 Mikołów
tel.: 507 176 871
www.glosny.pl
marian@glosny.pl

Projekt zmiany organizacji ruchu drogowego na czas trwania imprezy masowej:
"BITWA WYRSKA - Bój o Gostyń 2019".

Oznakowanie ul. Kopaniny i ul. Wagonowa.

Opracował: mgr inż. Marian Głośny		Data: kwiecień 2019 Skala 1:1000	nr rysunku: 5