gm. Wyry, pow. mikołowski, woj. śląskie

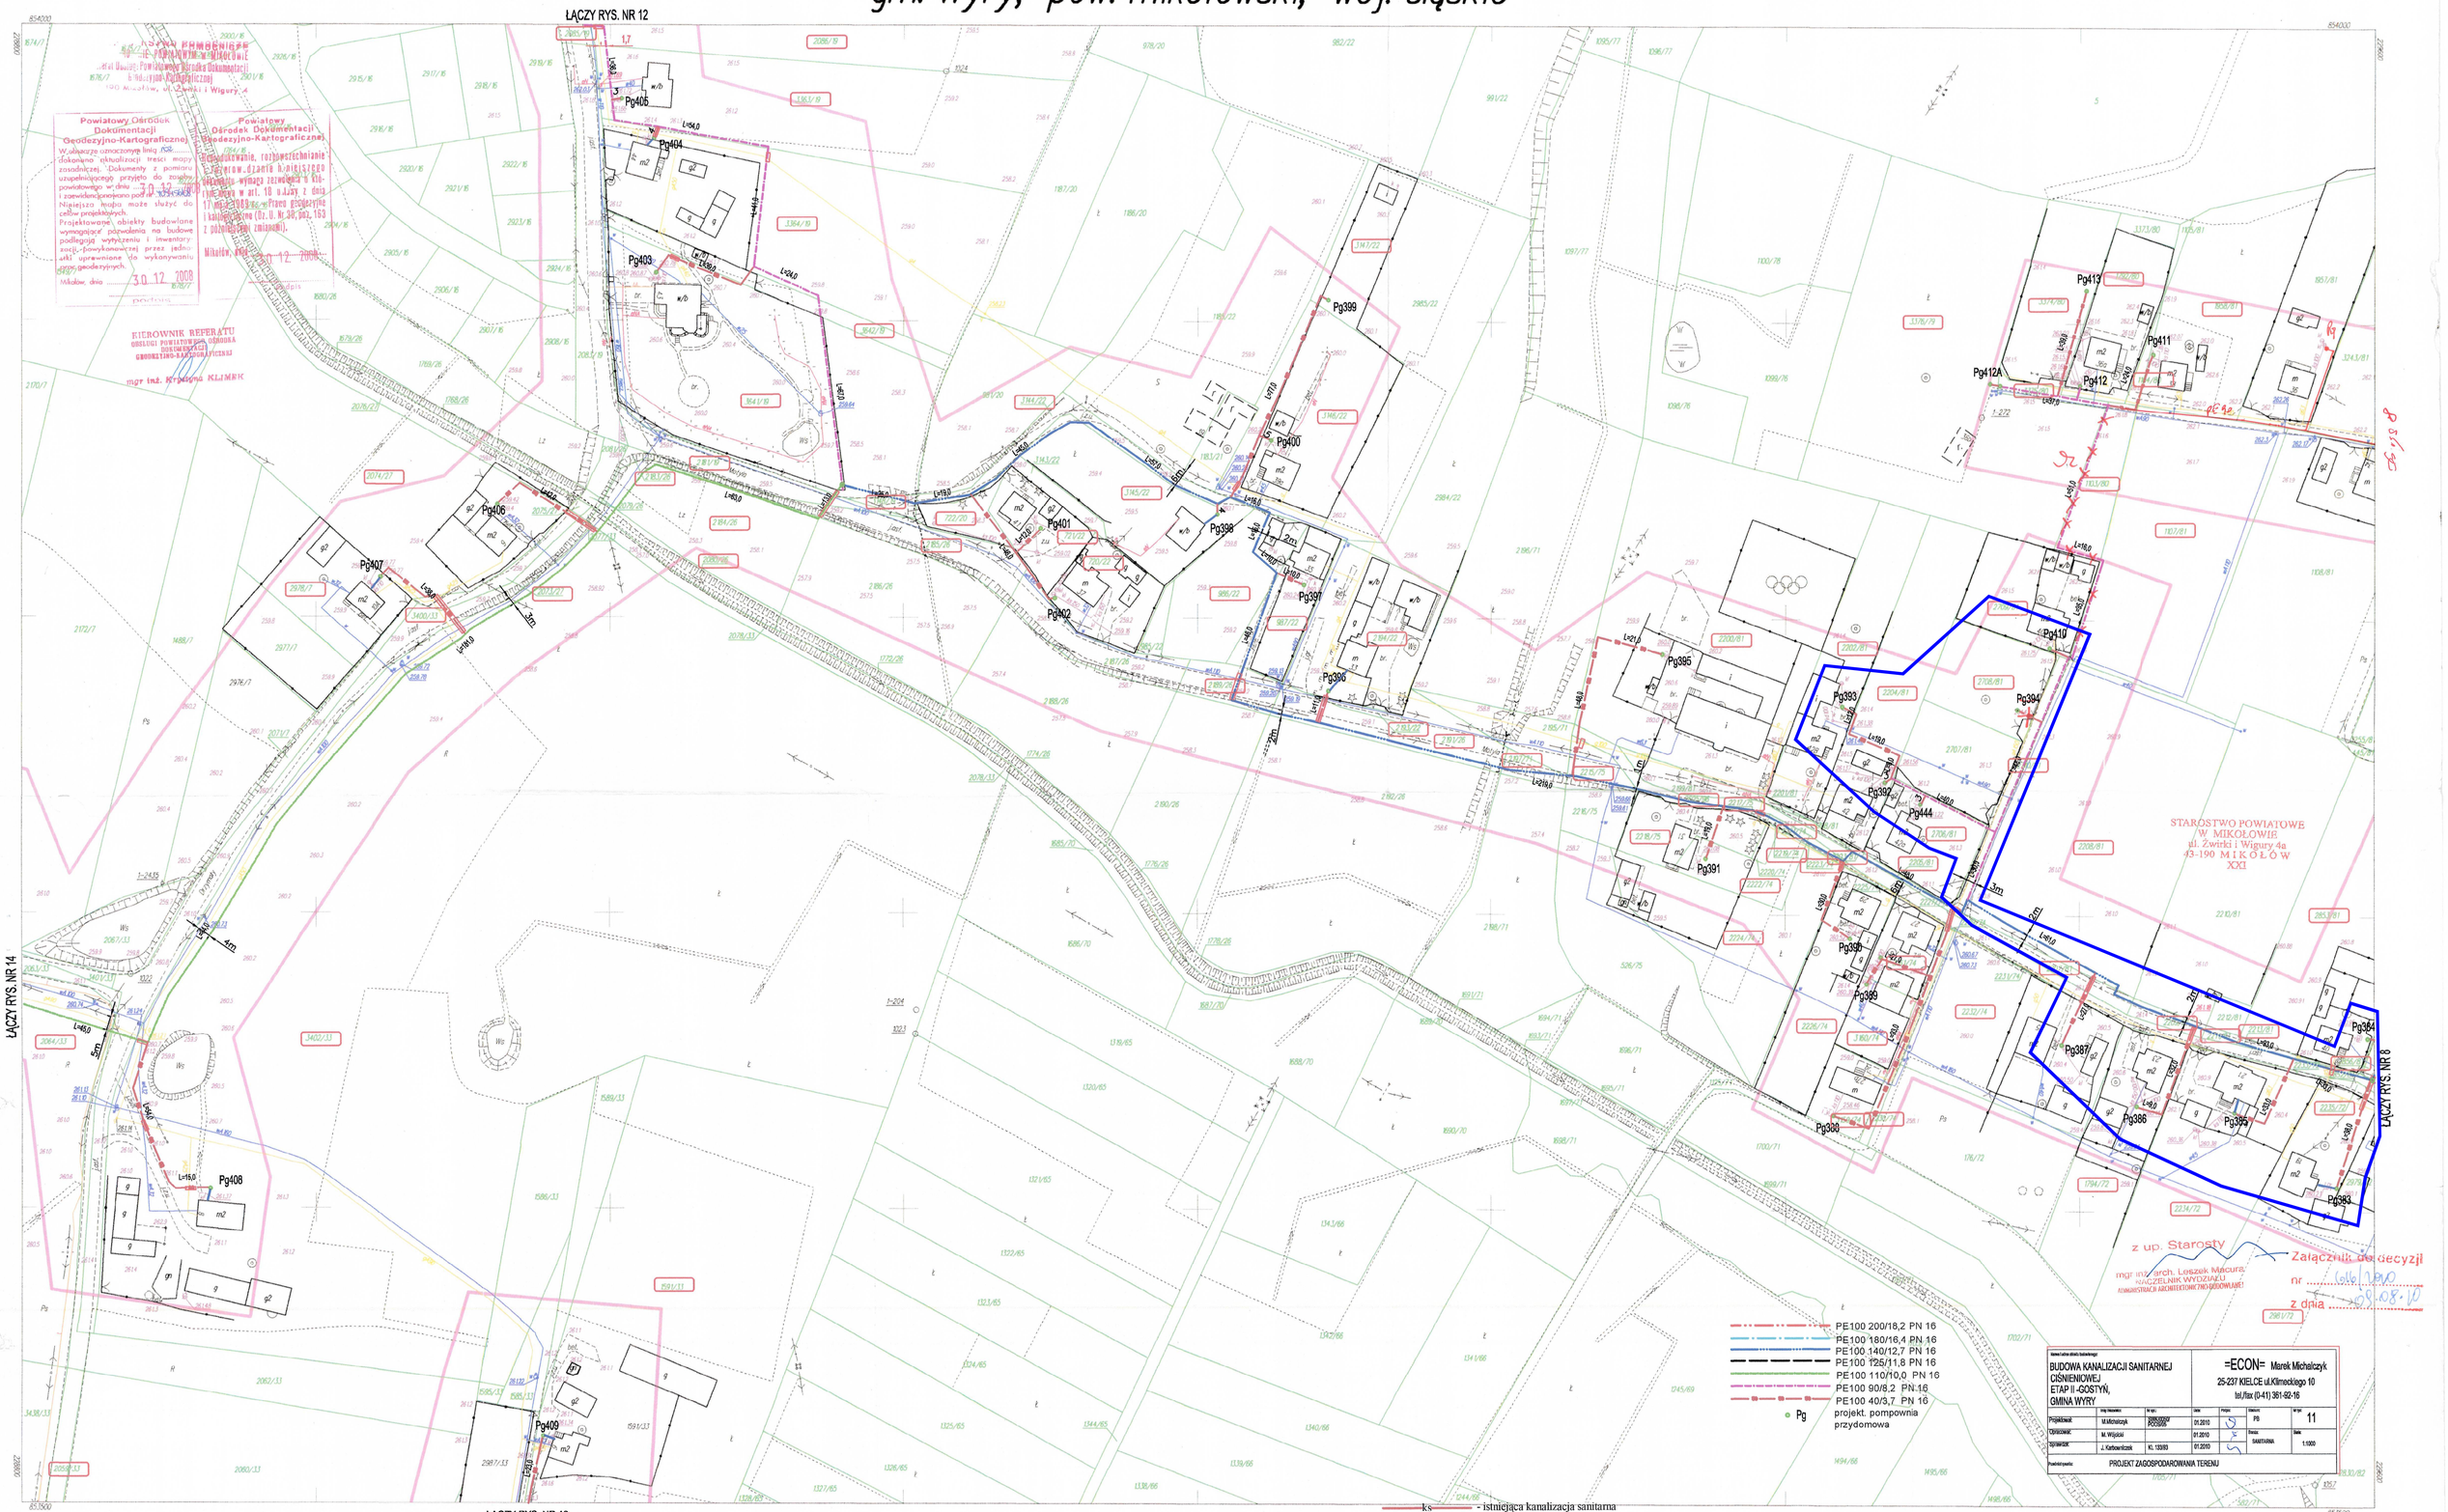

531.4 13.091
1:1000

MAPA DO CELÓW PROJEKTOWYCH

sporządzono w 2008 r. przez:

PRZEDSIĘBIORSTWO USŁUG GEODEZYJNYCH, KARTOGRAFICZNYCH I PROJEKTOWYCH W MIECHOWIE, 32-200, UL. SZEWSKA 41

Kierownik Grupy Robót: mgr inż. TADEUSZ PIASEK

Miechów dnia 28.11.2008 r.

4 13.04.3
4 13.08.2
4 13.09.2
4 13.09.3

A. Gm. Wyry, pow. mikołowski, woj. śląskie
L. wieś Gostyń

ks - istniejąca kanalizacja sanitarna
g - istniejąca sieć gazowa
w - istniejąca sieć wodociągowa
e - istniejąca linia kablowa energetyczna
t - istniejąca linia kablowa telefoniczna

Zakres aktualizacji wykonanej w 2008r.

W projekcie uwzględniono normatywne odległości projektowanej kanalizacji sanitarnej od istniejących sieci, uzbrojenia terenu.

Nie wykazano sieci istnienia przyłączy uzbrojenia podziemnego nie zgłoszonego do inwentaryzacji