


GMINA WYRY

43-175 Wyry, ul. Główna 133

NIP 6351832290, REGON 276257736

#rajdslaska

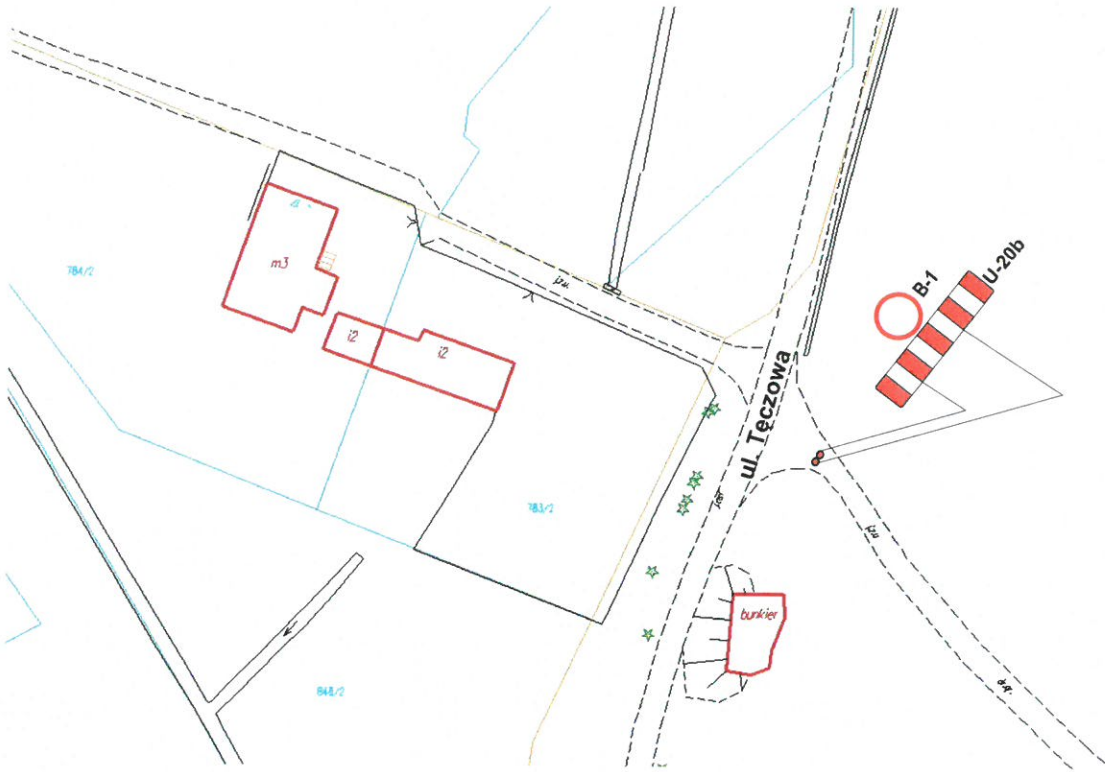

Tytuł projektu:

Projekt organizacji ruchu drogowego na czas imprezy:
Rajd Śląska - odcinek specjalny Wyry

PLAN SYTUACYJNY - Szczegół nr 14

Skala: 1:1000

Nr rys.: 15