


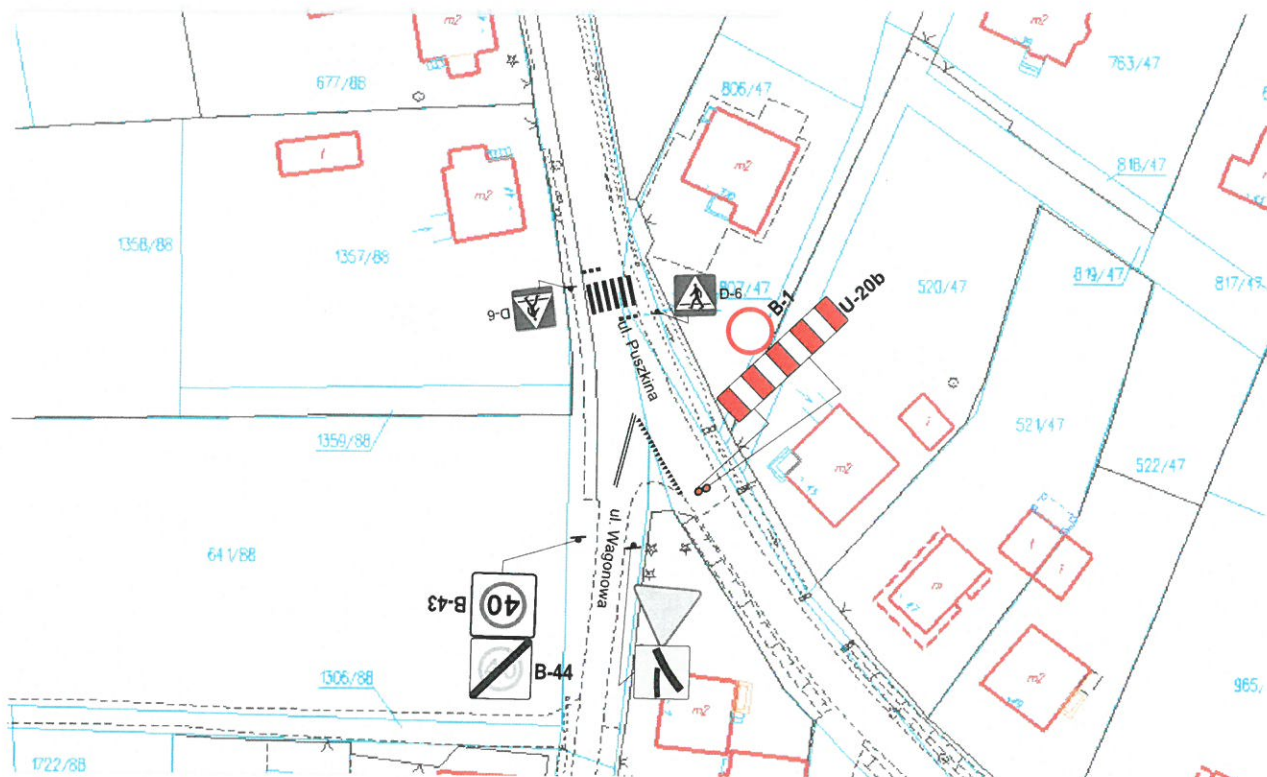

Tytuł projektu:

Projekt organizacji ruchu drogowego na czas imprezy:
Rajd Śląska - odcinek specjalny Wiry

PLAN SYTUACYJNY - Szczegół nr 10

Skala: 1:1000

Nr rys.: 11