


GMINA WYRY

43-175 Wąszy, ul. Główna 1

NIP 6851832390, REGON 276257736

#rajdslaska

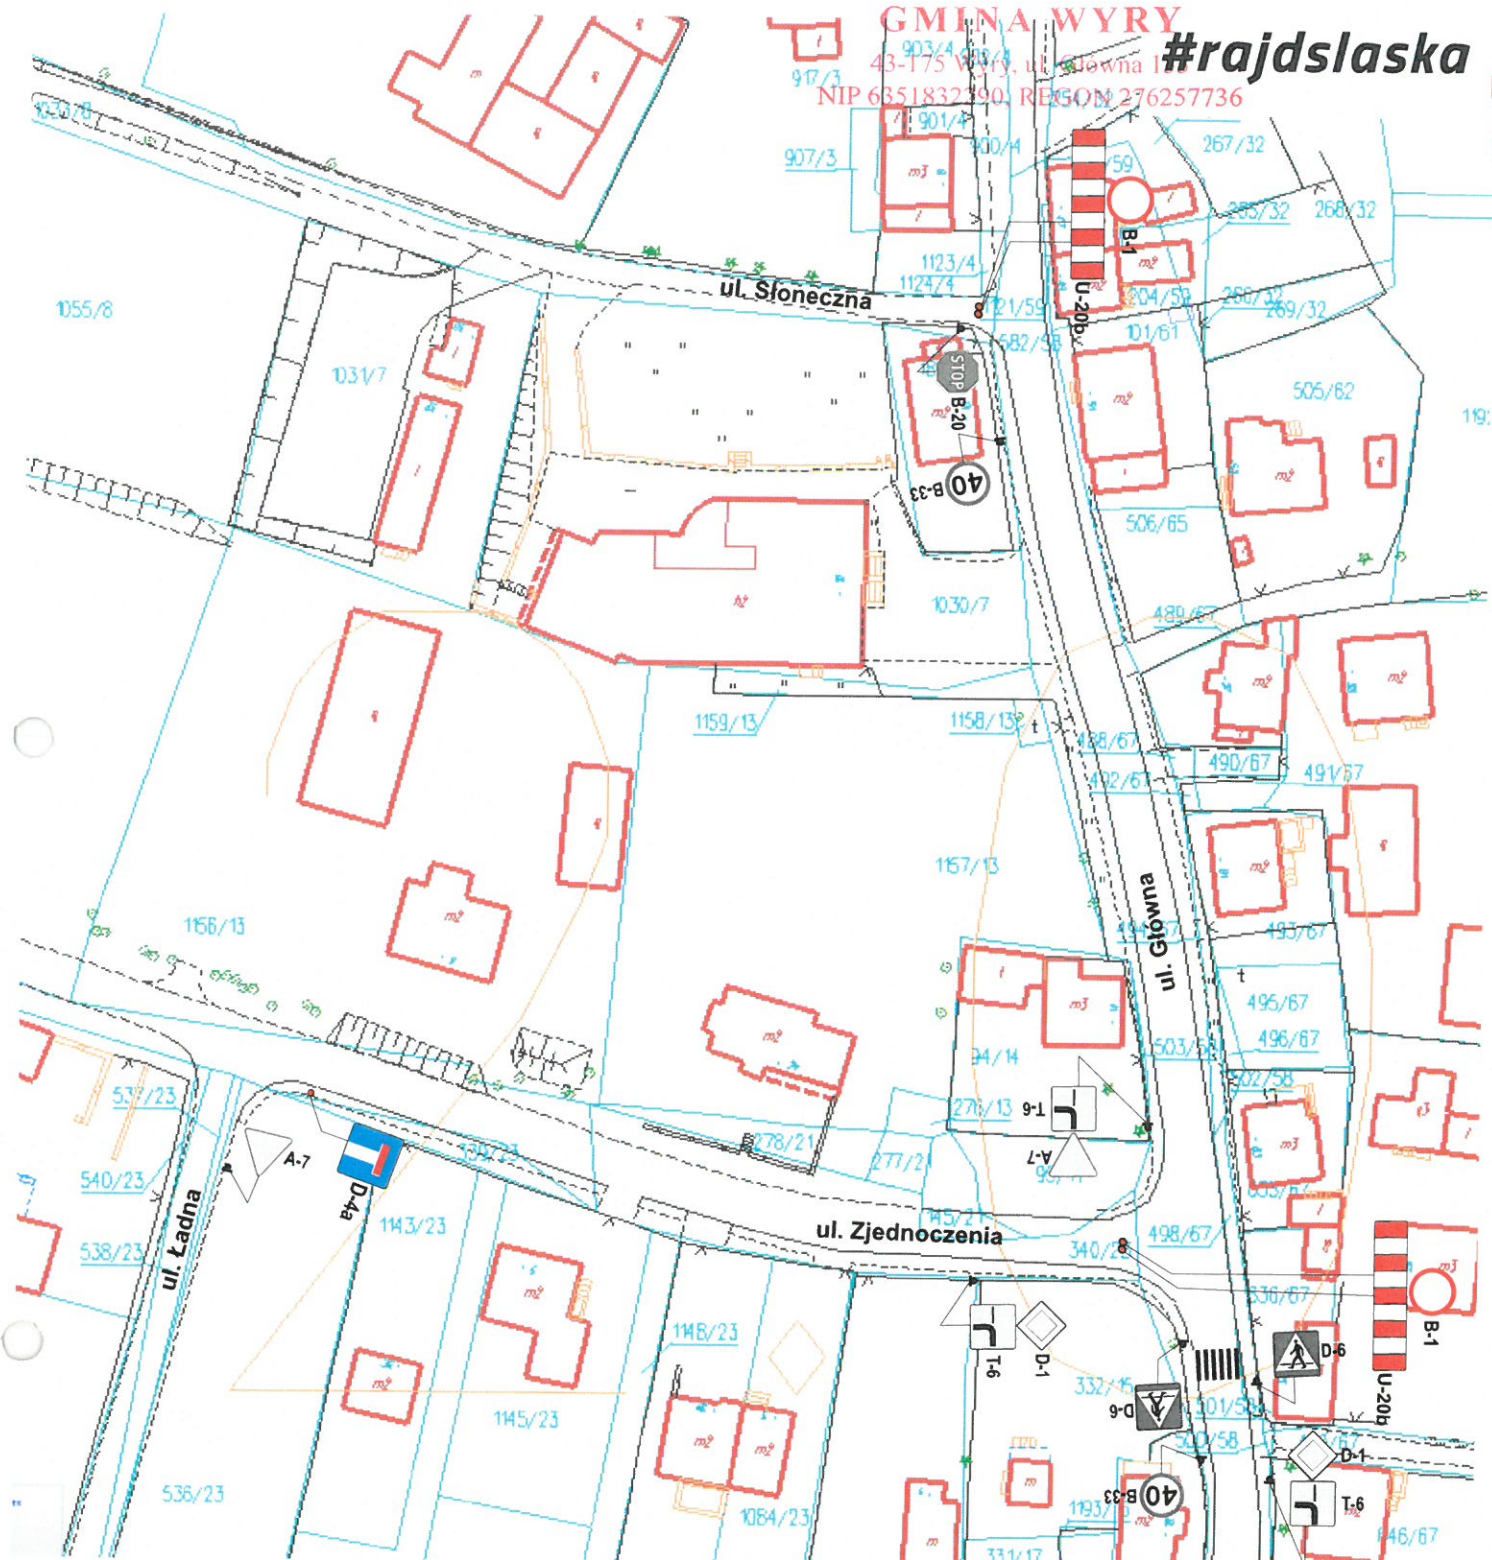

Tytuł projektu:

Projekt organizacji ruchu drogowego na czas imprezy:
Rajd Śląska - odcinek specjalny Wyry

PLAN SYTUACYJNY - Szczegół nr 4

Skala: 1:1000

Nr rys.: 5