


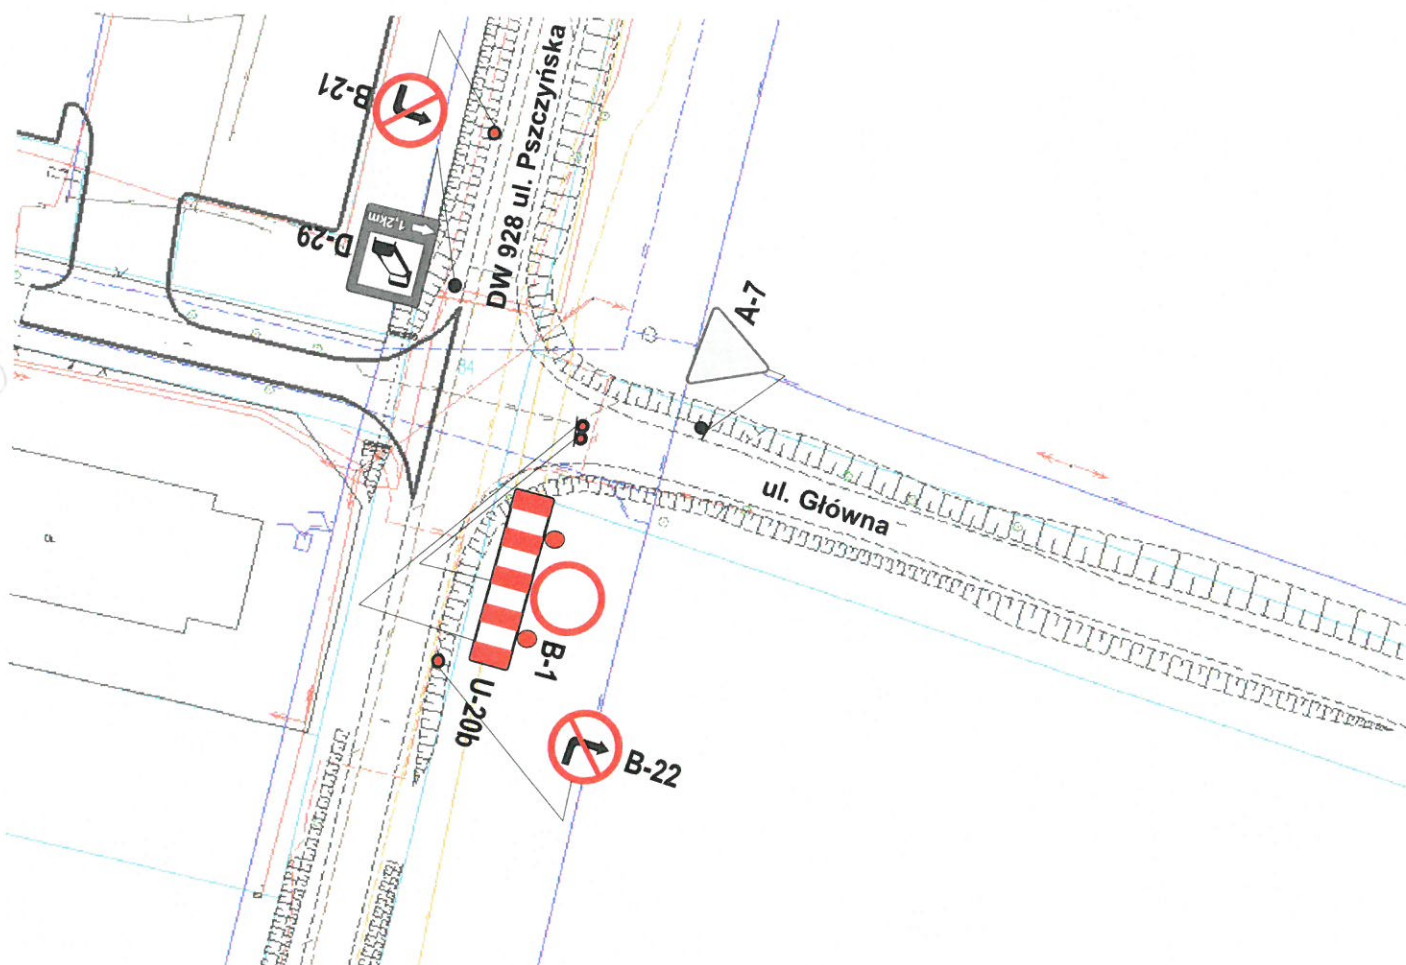

Tytuł projektu:

Projekt organizacji ruchu drogowego na czas imprezy: Rajd Śląska
Odcinek specjalny Wyry

PLAN SYTUACYJNY - Szczegół nr 3

Skala: 1:1000

Nr rys.: 4