


GMINA WYRY #rajdslaska

43-175 Wiry, ul. Główna 133
NIP 6351832290, REGON 276257736

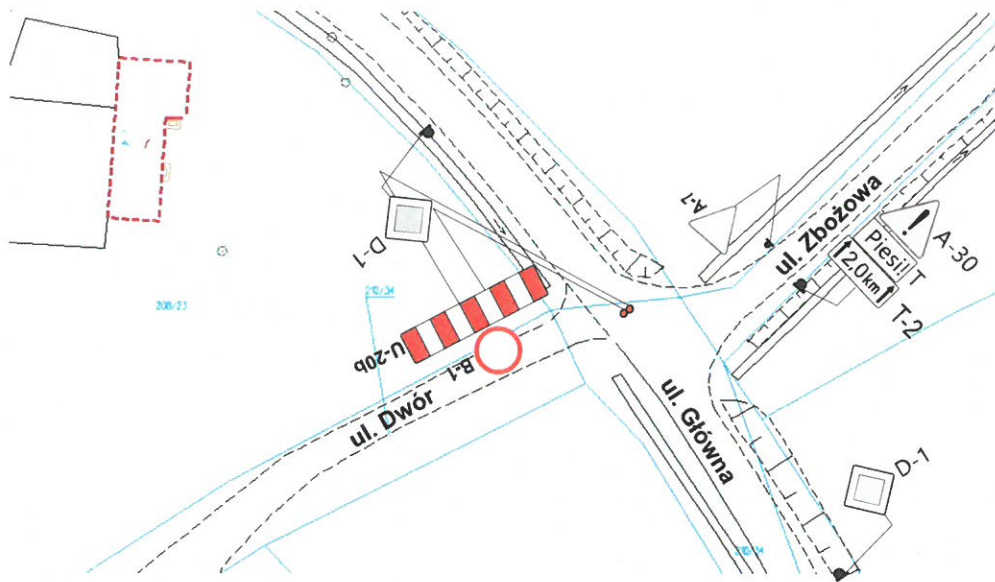

Tytuł projektu:

Projekt organizacji ruchu drogowego na czas imprezy:
Rajd Śląska - odcinek specjalny Wiry

PLAN SYTUACYJNY - Szczegół nr 2

Skala: 1:1000

Nr rys.: 3