



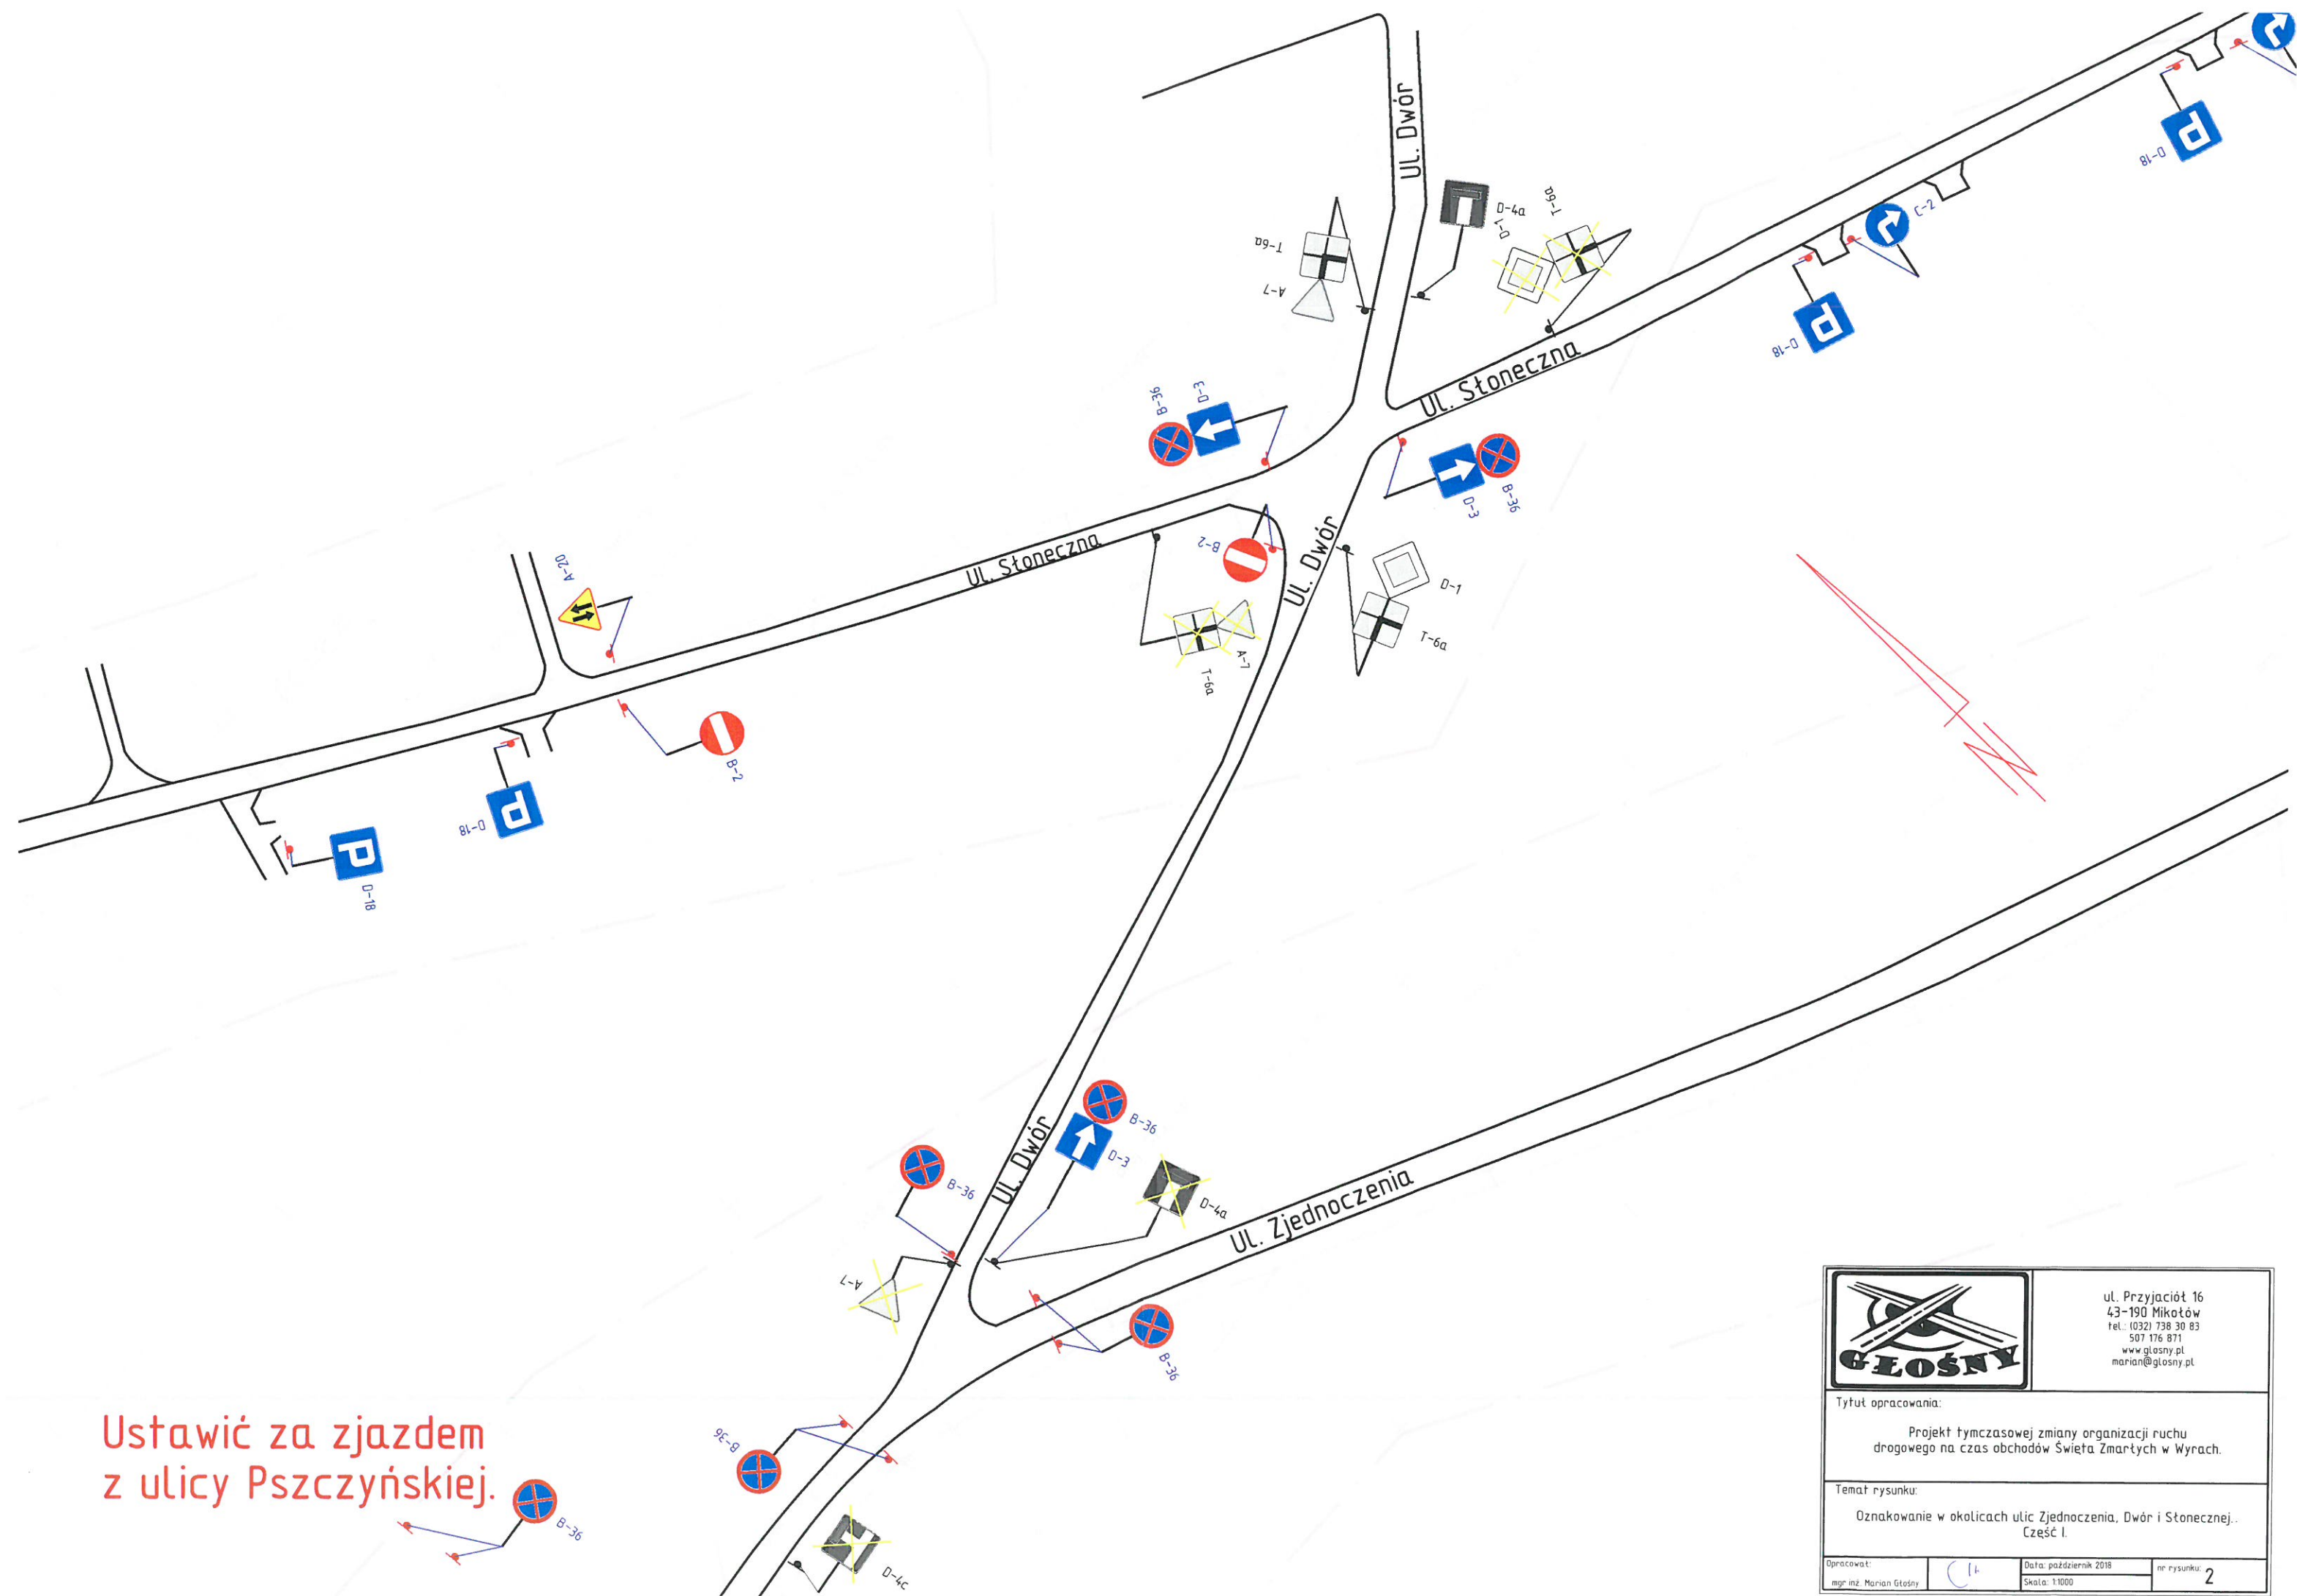

		ul. Przyjaciół 16 43-190 Mikołów tel.: (032) 738 30 83 507 176 871 www.glosny.pl marian@glosny.pl	
Tytuł opracowania: Projekt tymczasowej zmiany organizacji ruchu drogowego na czas obchodów Święta Zmarłych w Wyrach.			
Temat rysunku: Oznakowanie w okolicach ulic Zjednoczenia, Dwór i Słonecznej. Część I.			
Opracował: mgr inż. Marian Głosny		Data: październik 2018 Skala: 1:1000	nr rysunku: 2

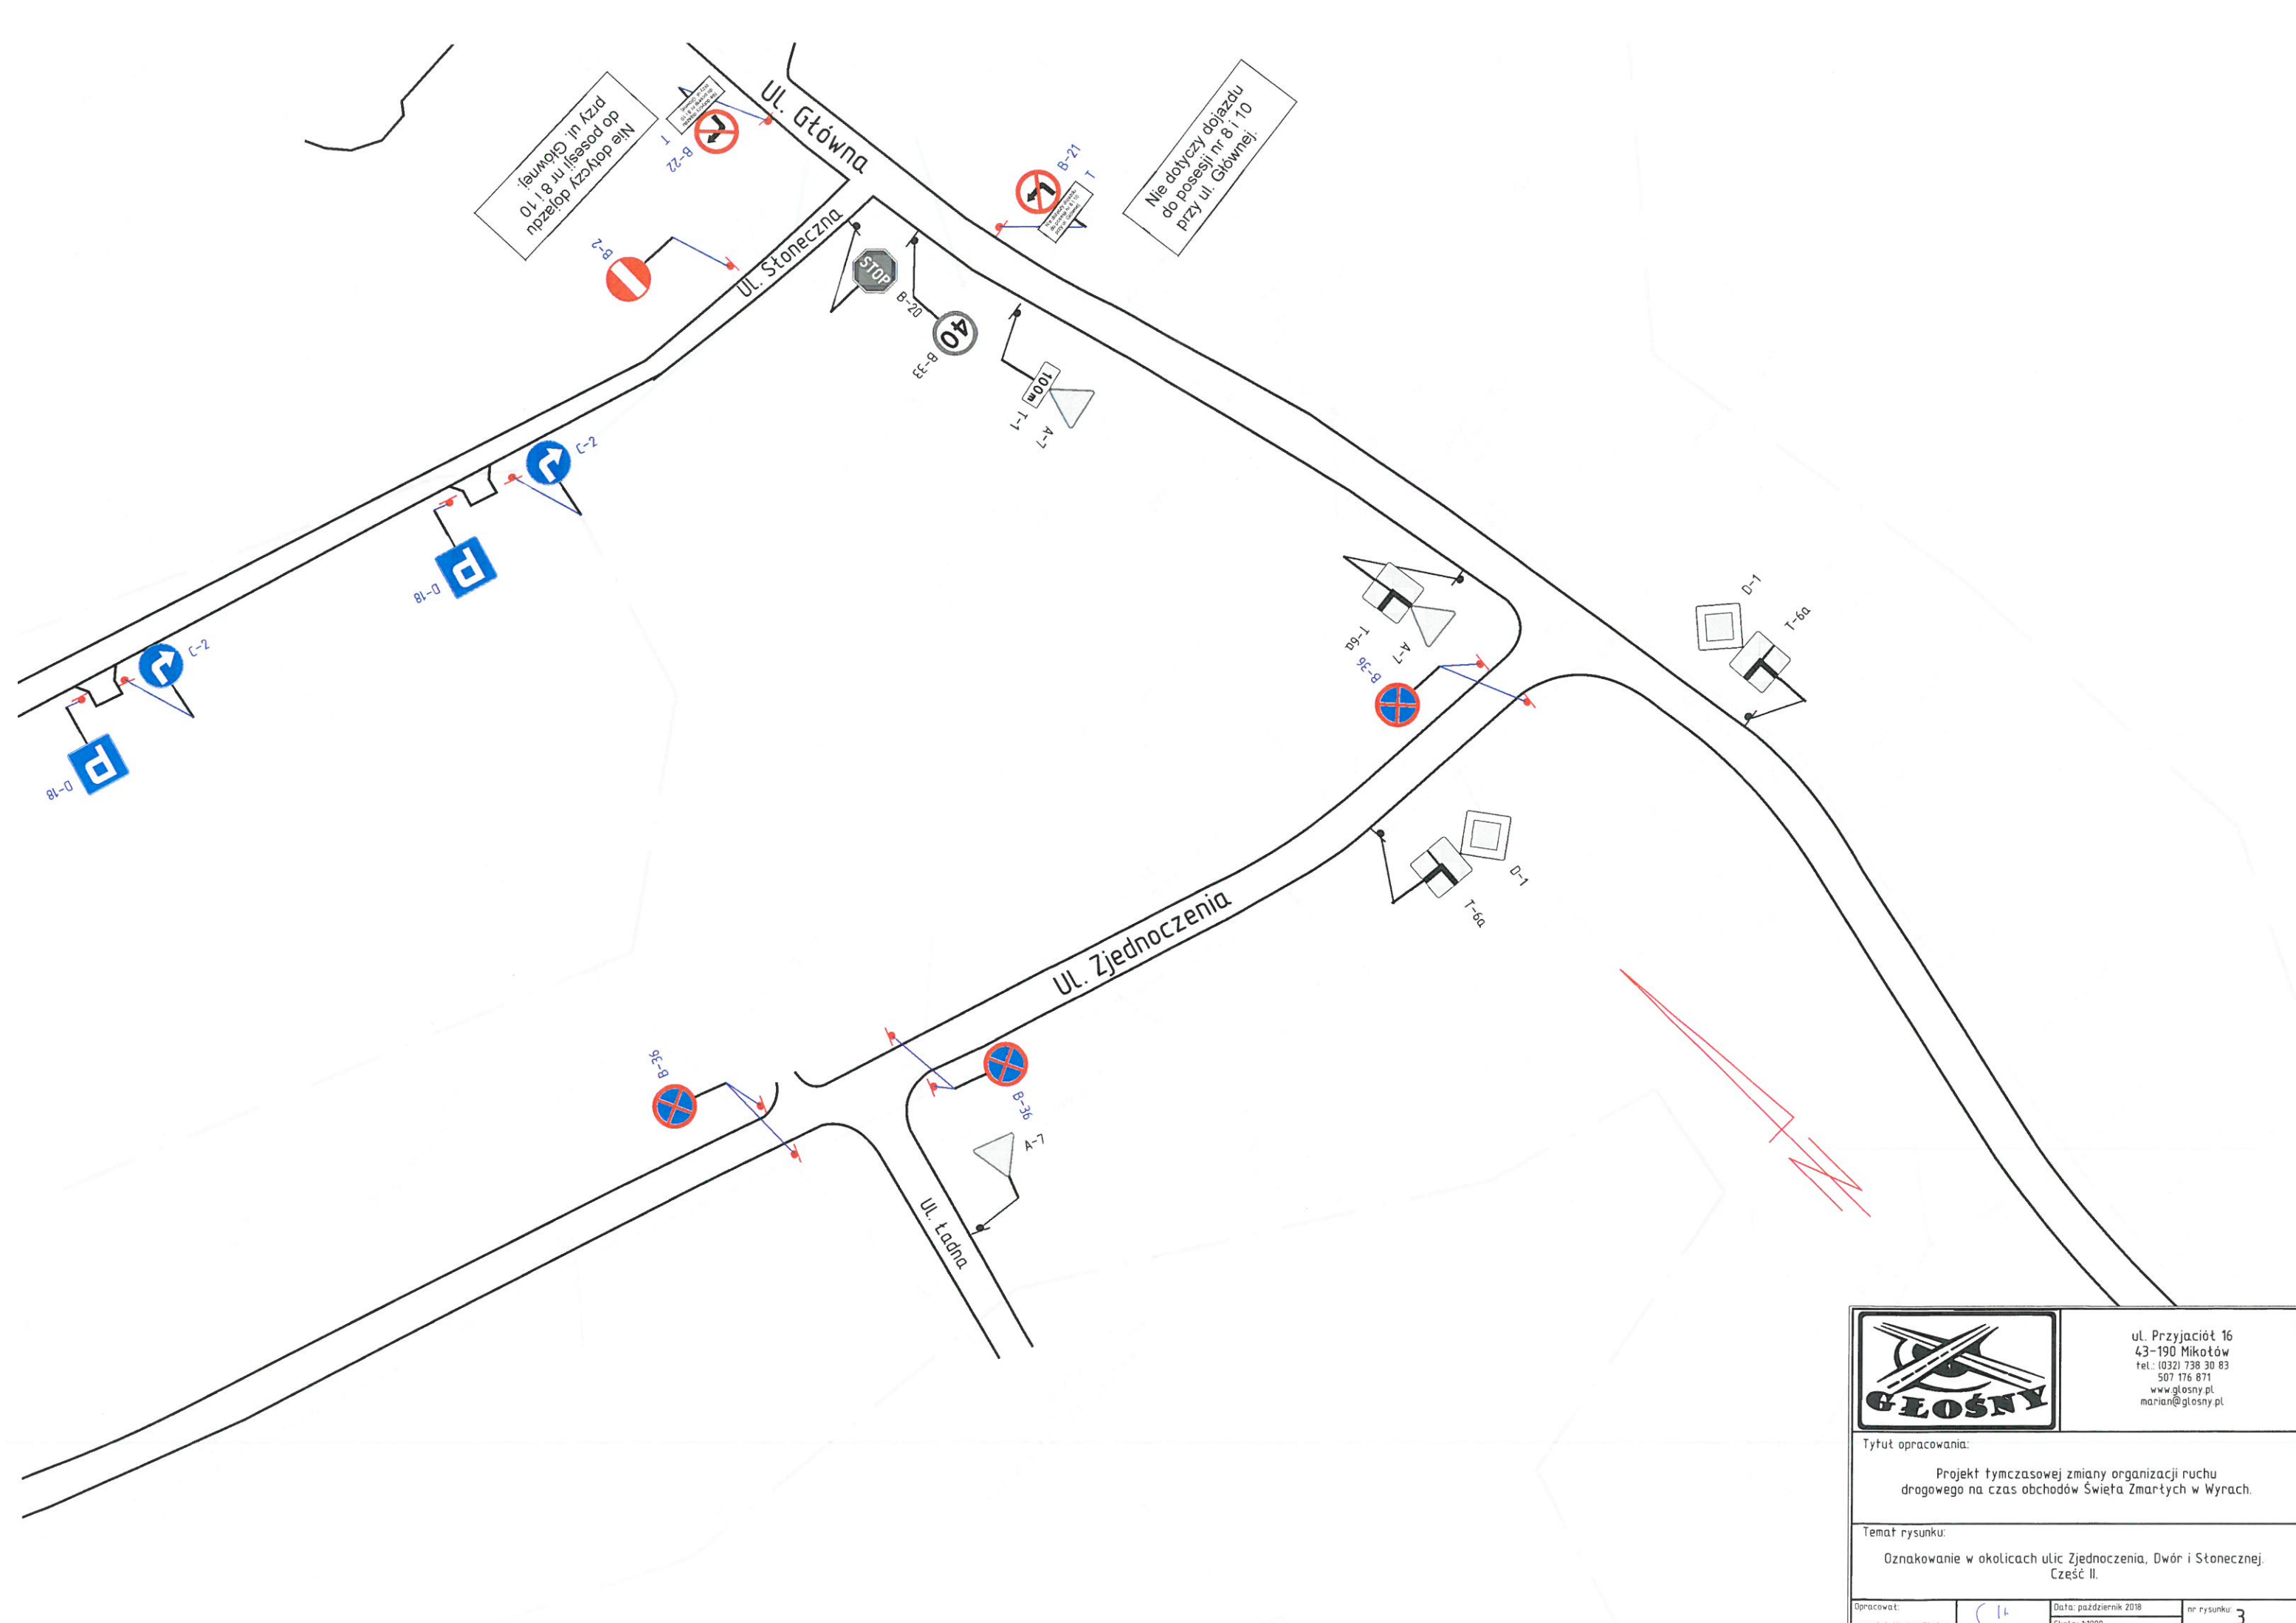

		ul. Przyjaciół 16 43-190 Mikołów tel.: (032) 738 30 83 507 176 871 www.glosny.pl marian@glosny.pl	
Tytuł opracowania: Projekt tymczasowej zmiany organizacji ruchu drogowego na czas obchodów Święta Zmarłych w Wyrach.			
Temat rysunku: Oznakowanie w okolicach ulic Zjednoczenia, Dwór i Słonecznej. Część II.			
Opracował: mgr inż. Marian Głośny		Data: październik 2018 Skala: 1:1000	nr rysunku 3