


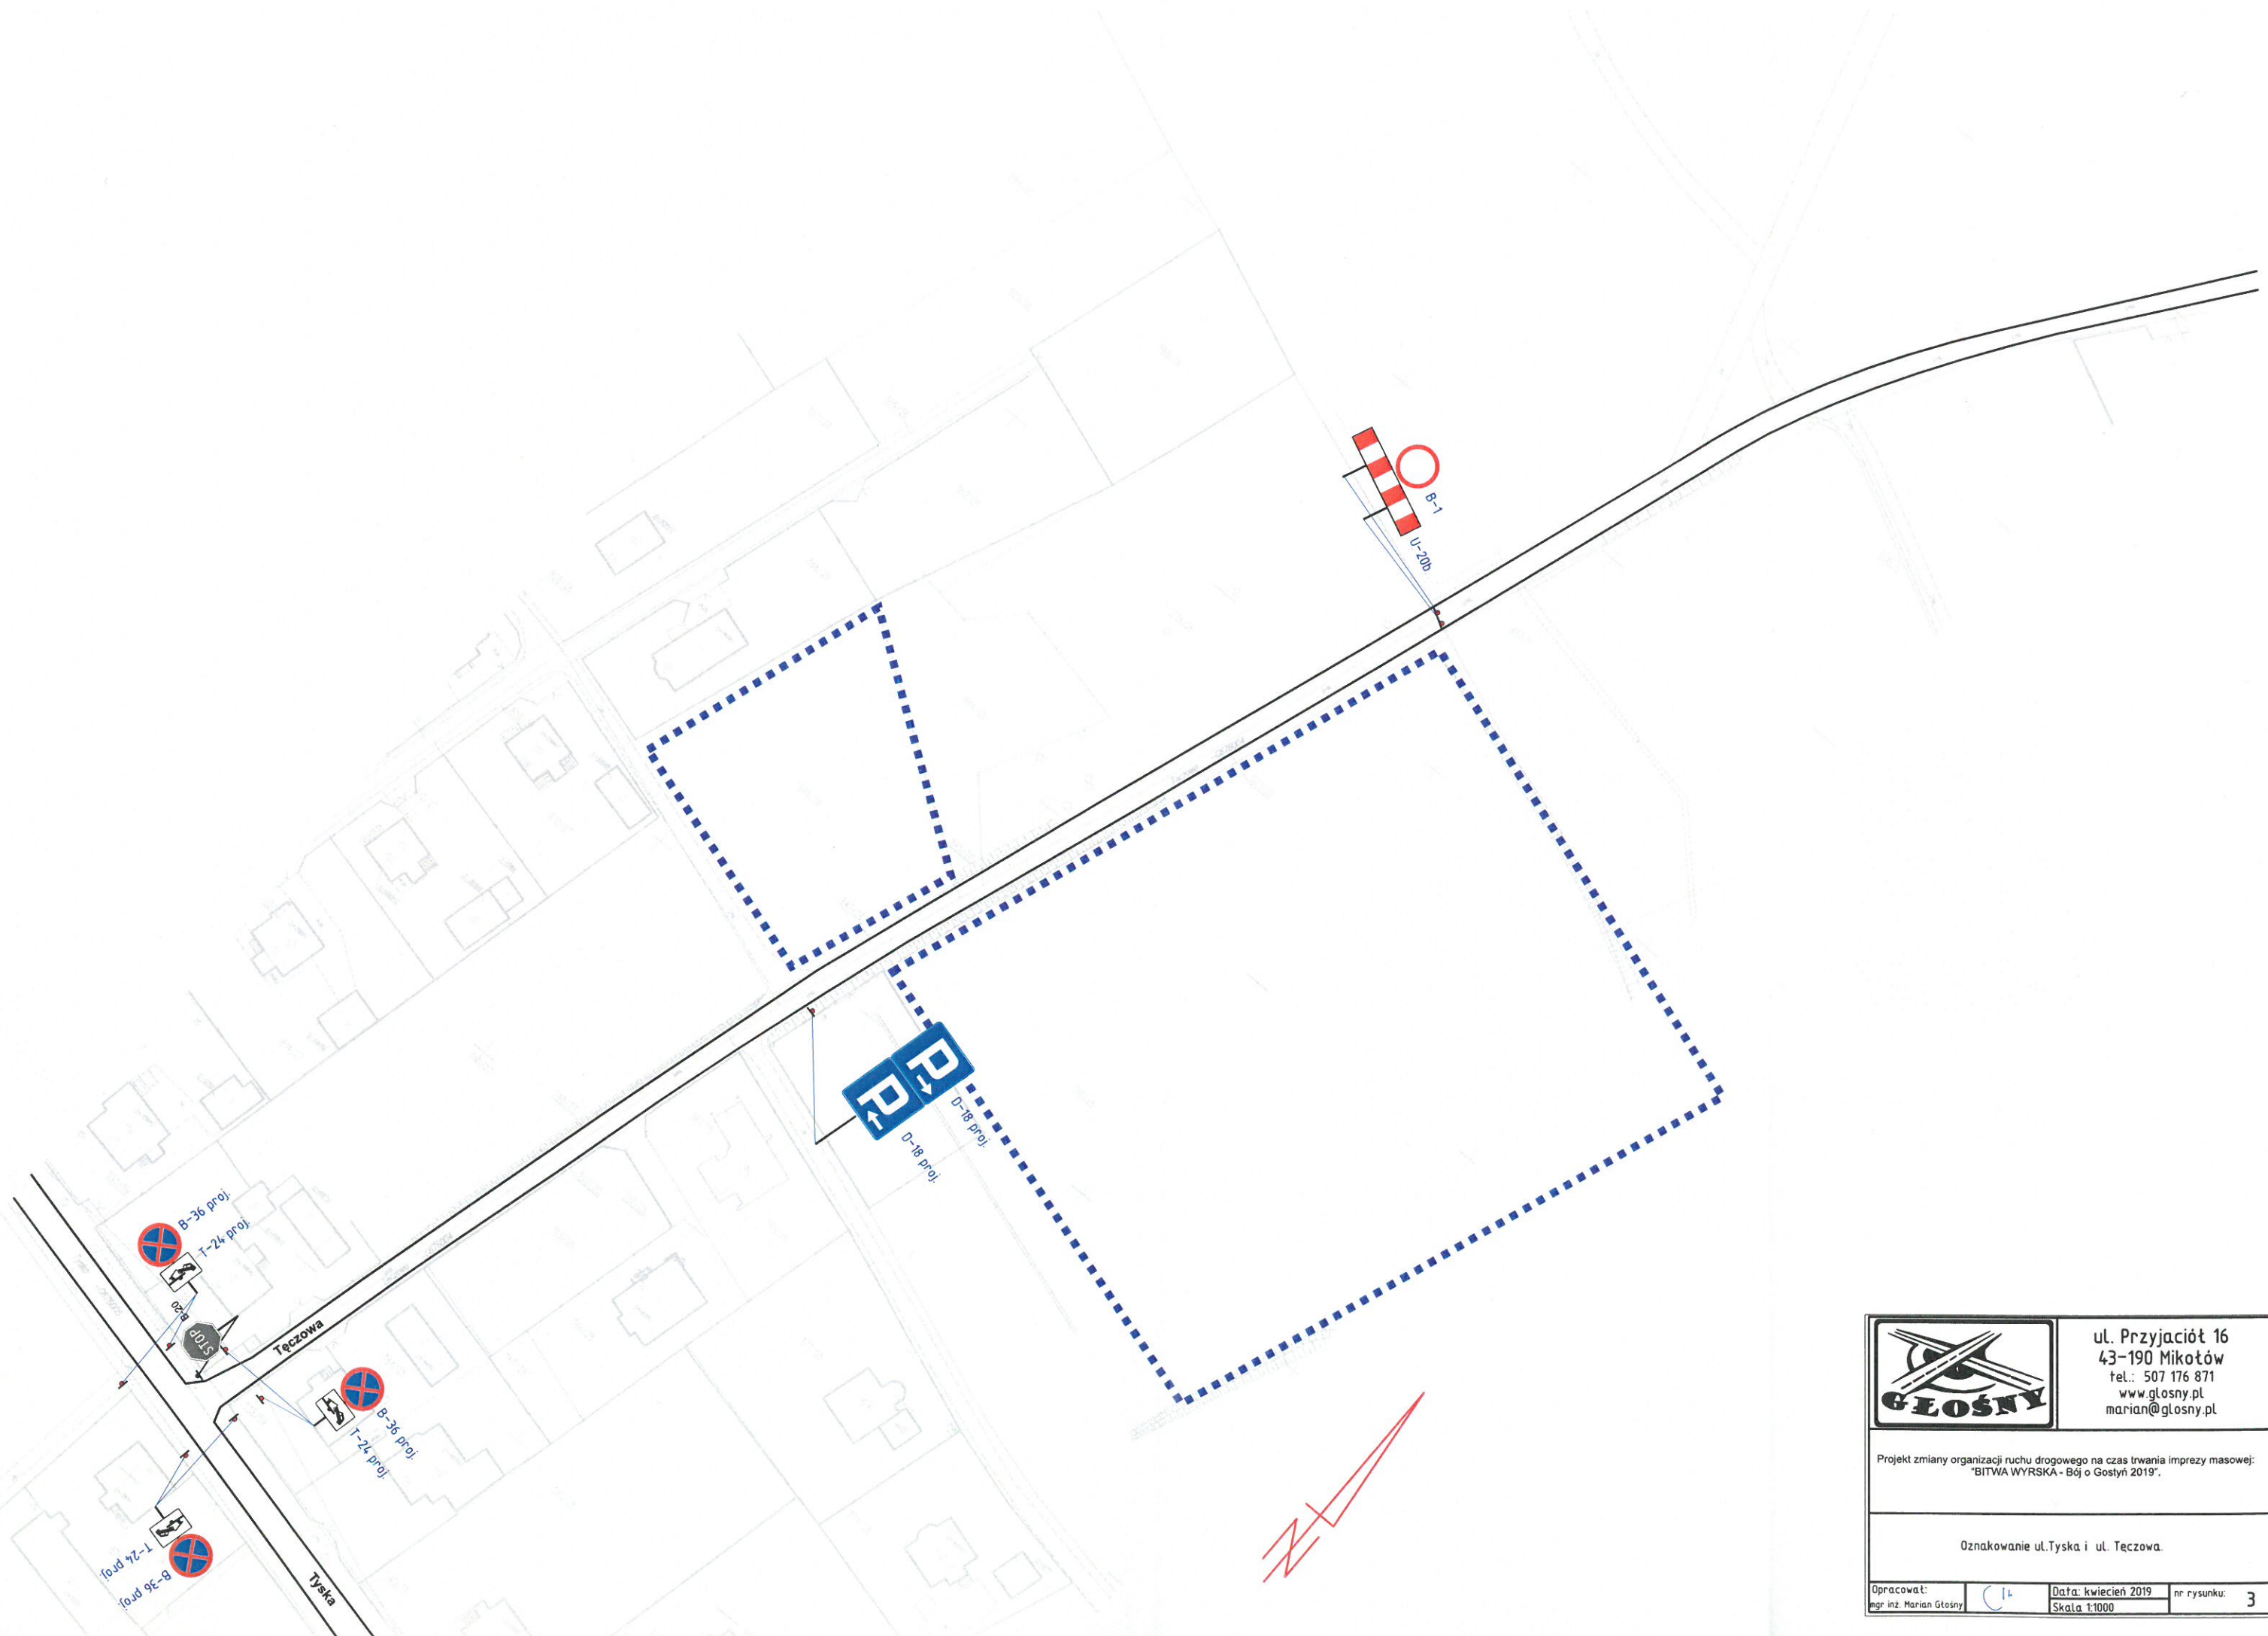

		ul. Przyjaciół 16 43-190 Mikołów tel.: 507 176 871 www.glosny.pl marian@glosny.pl	
Projekt zmiany organizacji ruchu drogowego na czas trwania imprezy masowej: "BITWA WYRSKA - Bój o Gostyn 2019".			
Oznakowanie ul.Tyska i ul. Tęczowa.			
Opracował: mgr inż. Marian Głosny		Data: kwiecień 2019 Skala 1:1000	nr rysunku: 3