


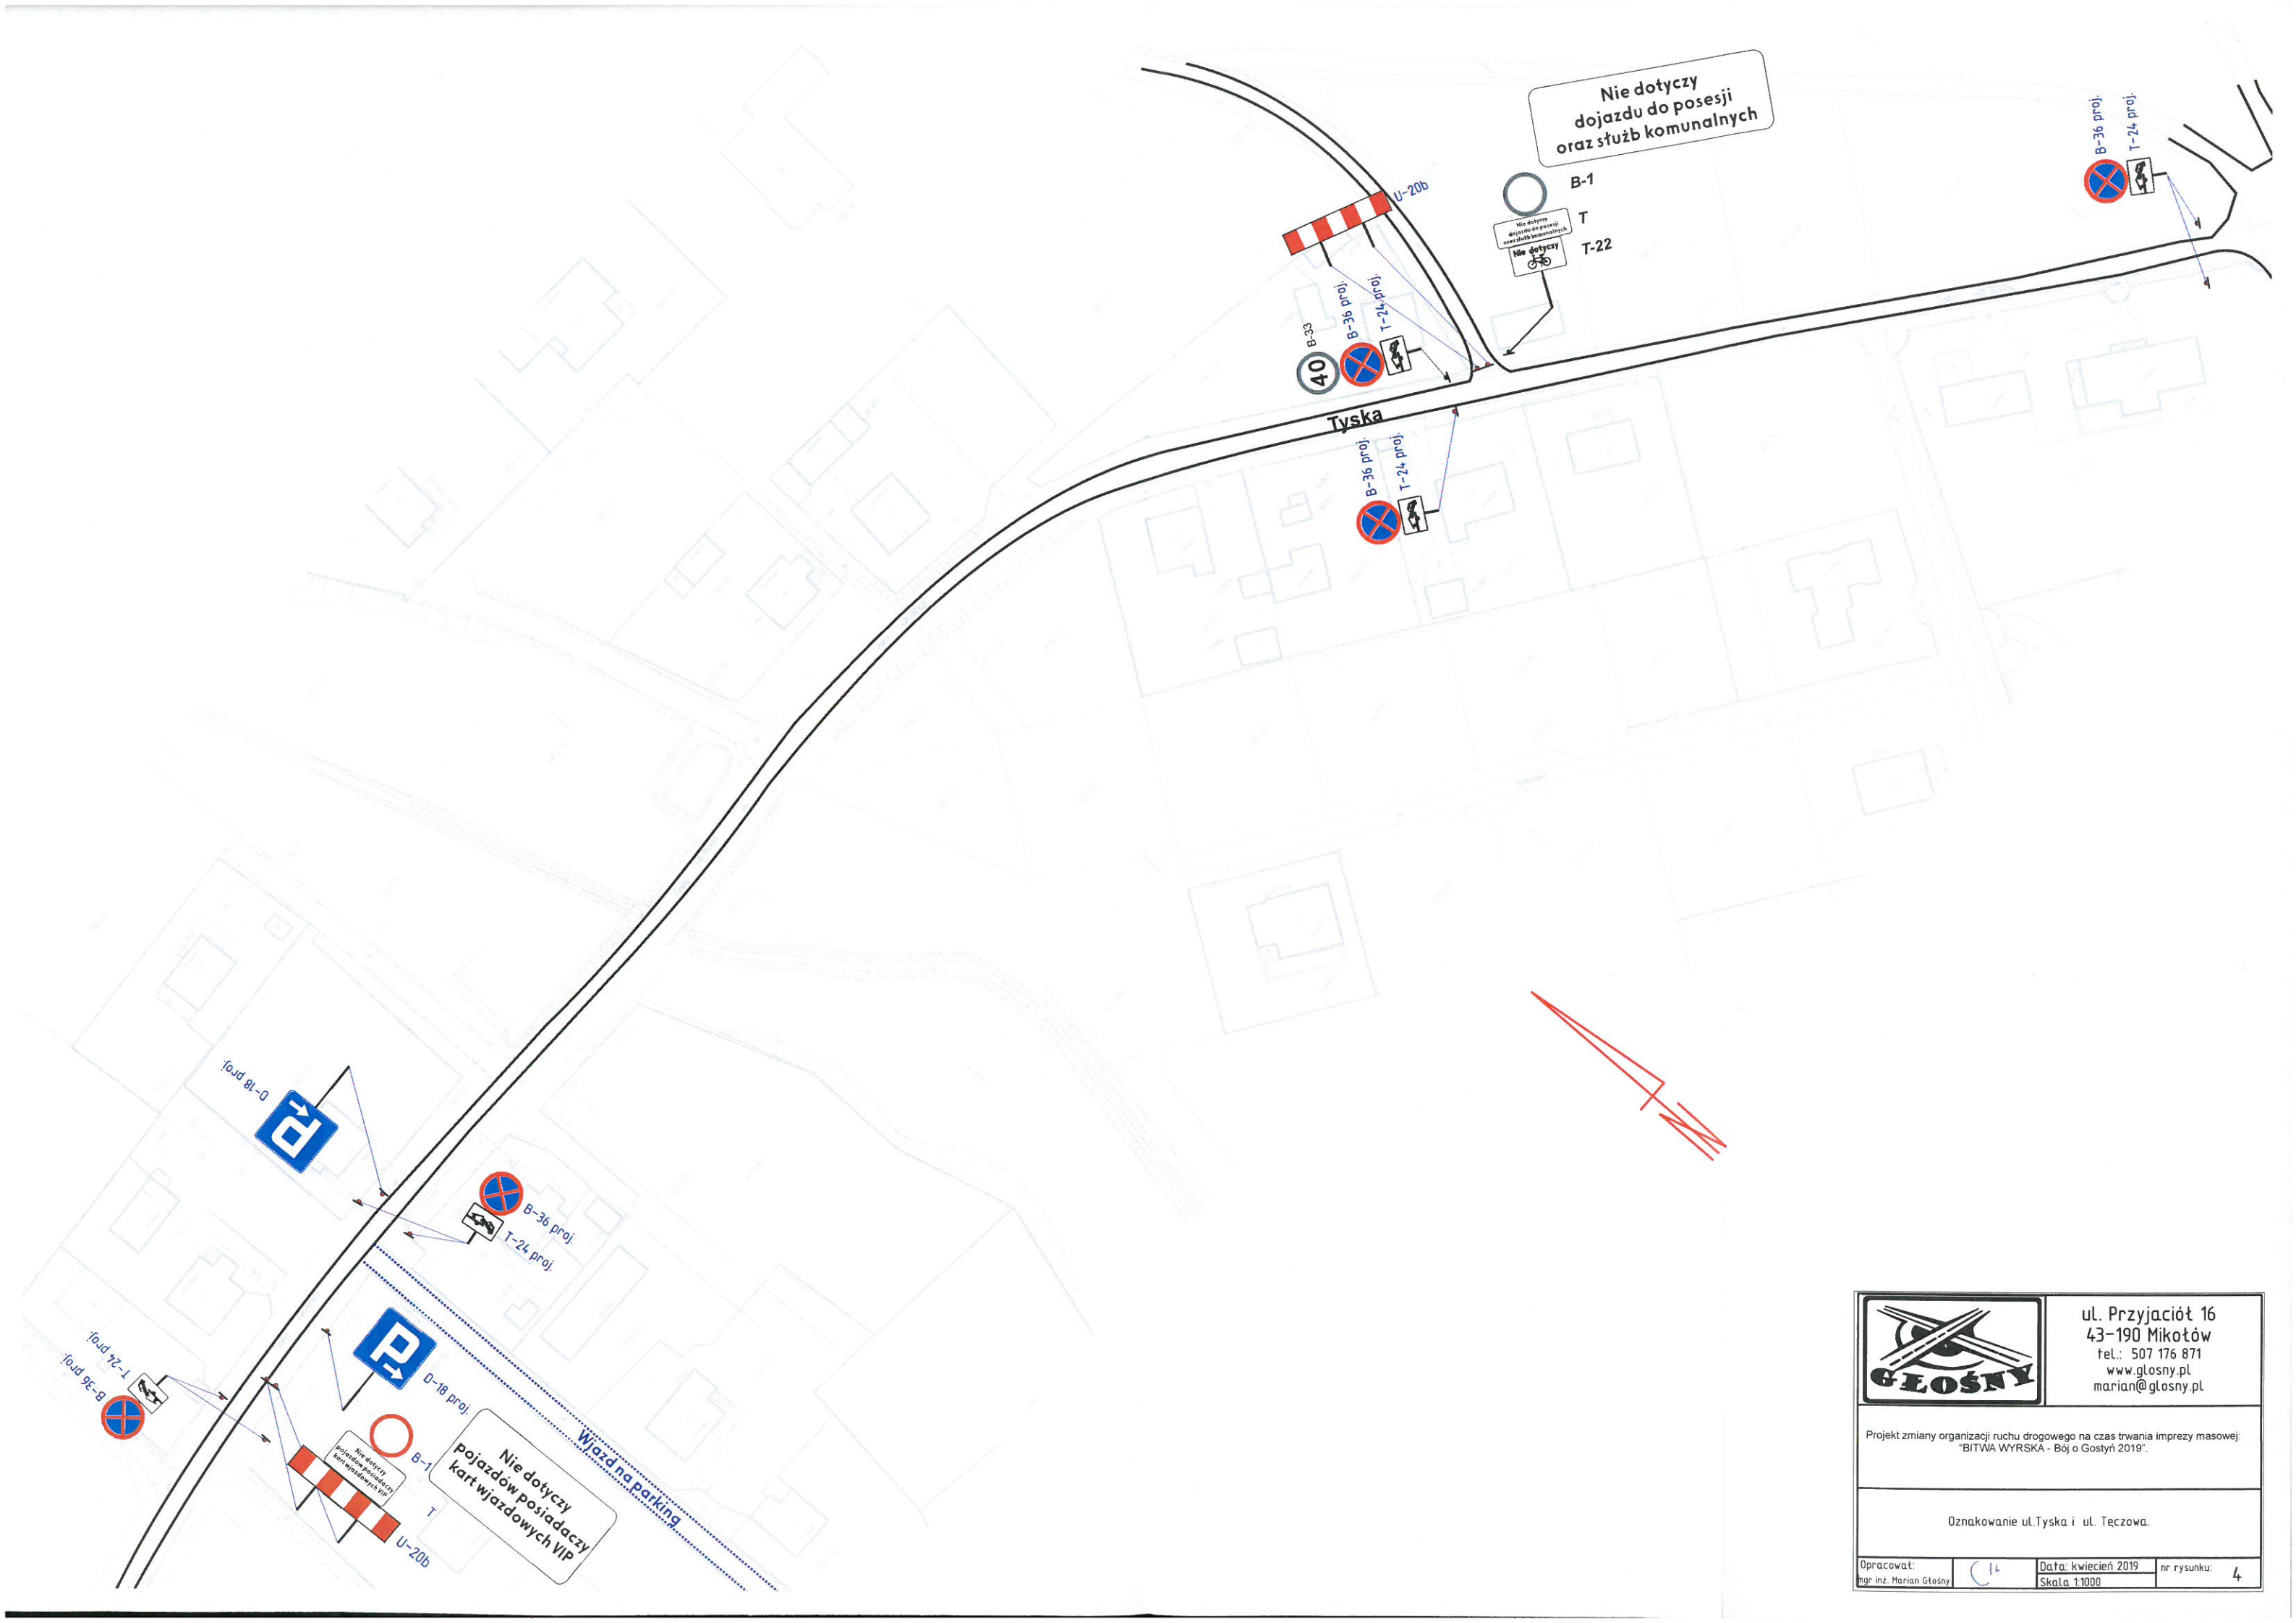

	ul. Przyjaciół 16 43-190 Mikołów tel.: 507 176 871 www.glosny.pl marian@glosny.pl	
	Projekt zmiany organizacji ruchu drogowego na czas trwania imprezy masowej: "BITWA WYRSKA - Bój o Gostyń 2019".	
Oznakowanie ul. Tyska i ul. Teczowa.		
Opracował: mgr inż. Marian Głosny	Data: kwiecień 2019 Skala 1:1000	nr rysunku: 4