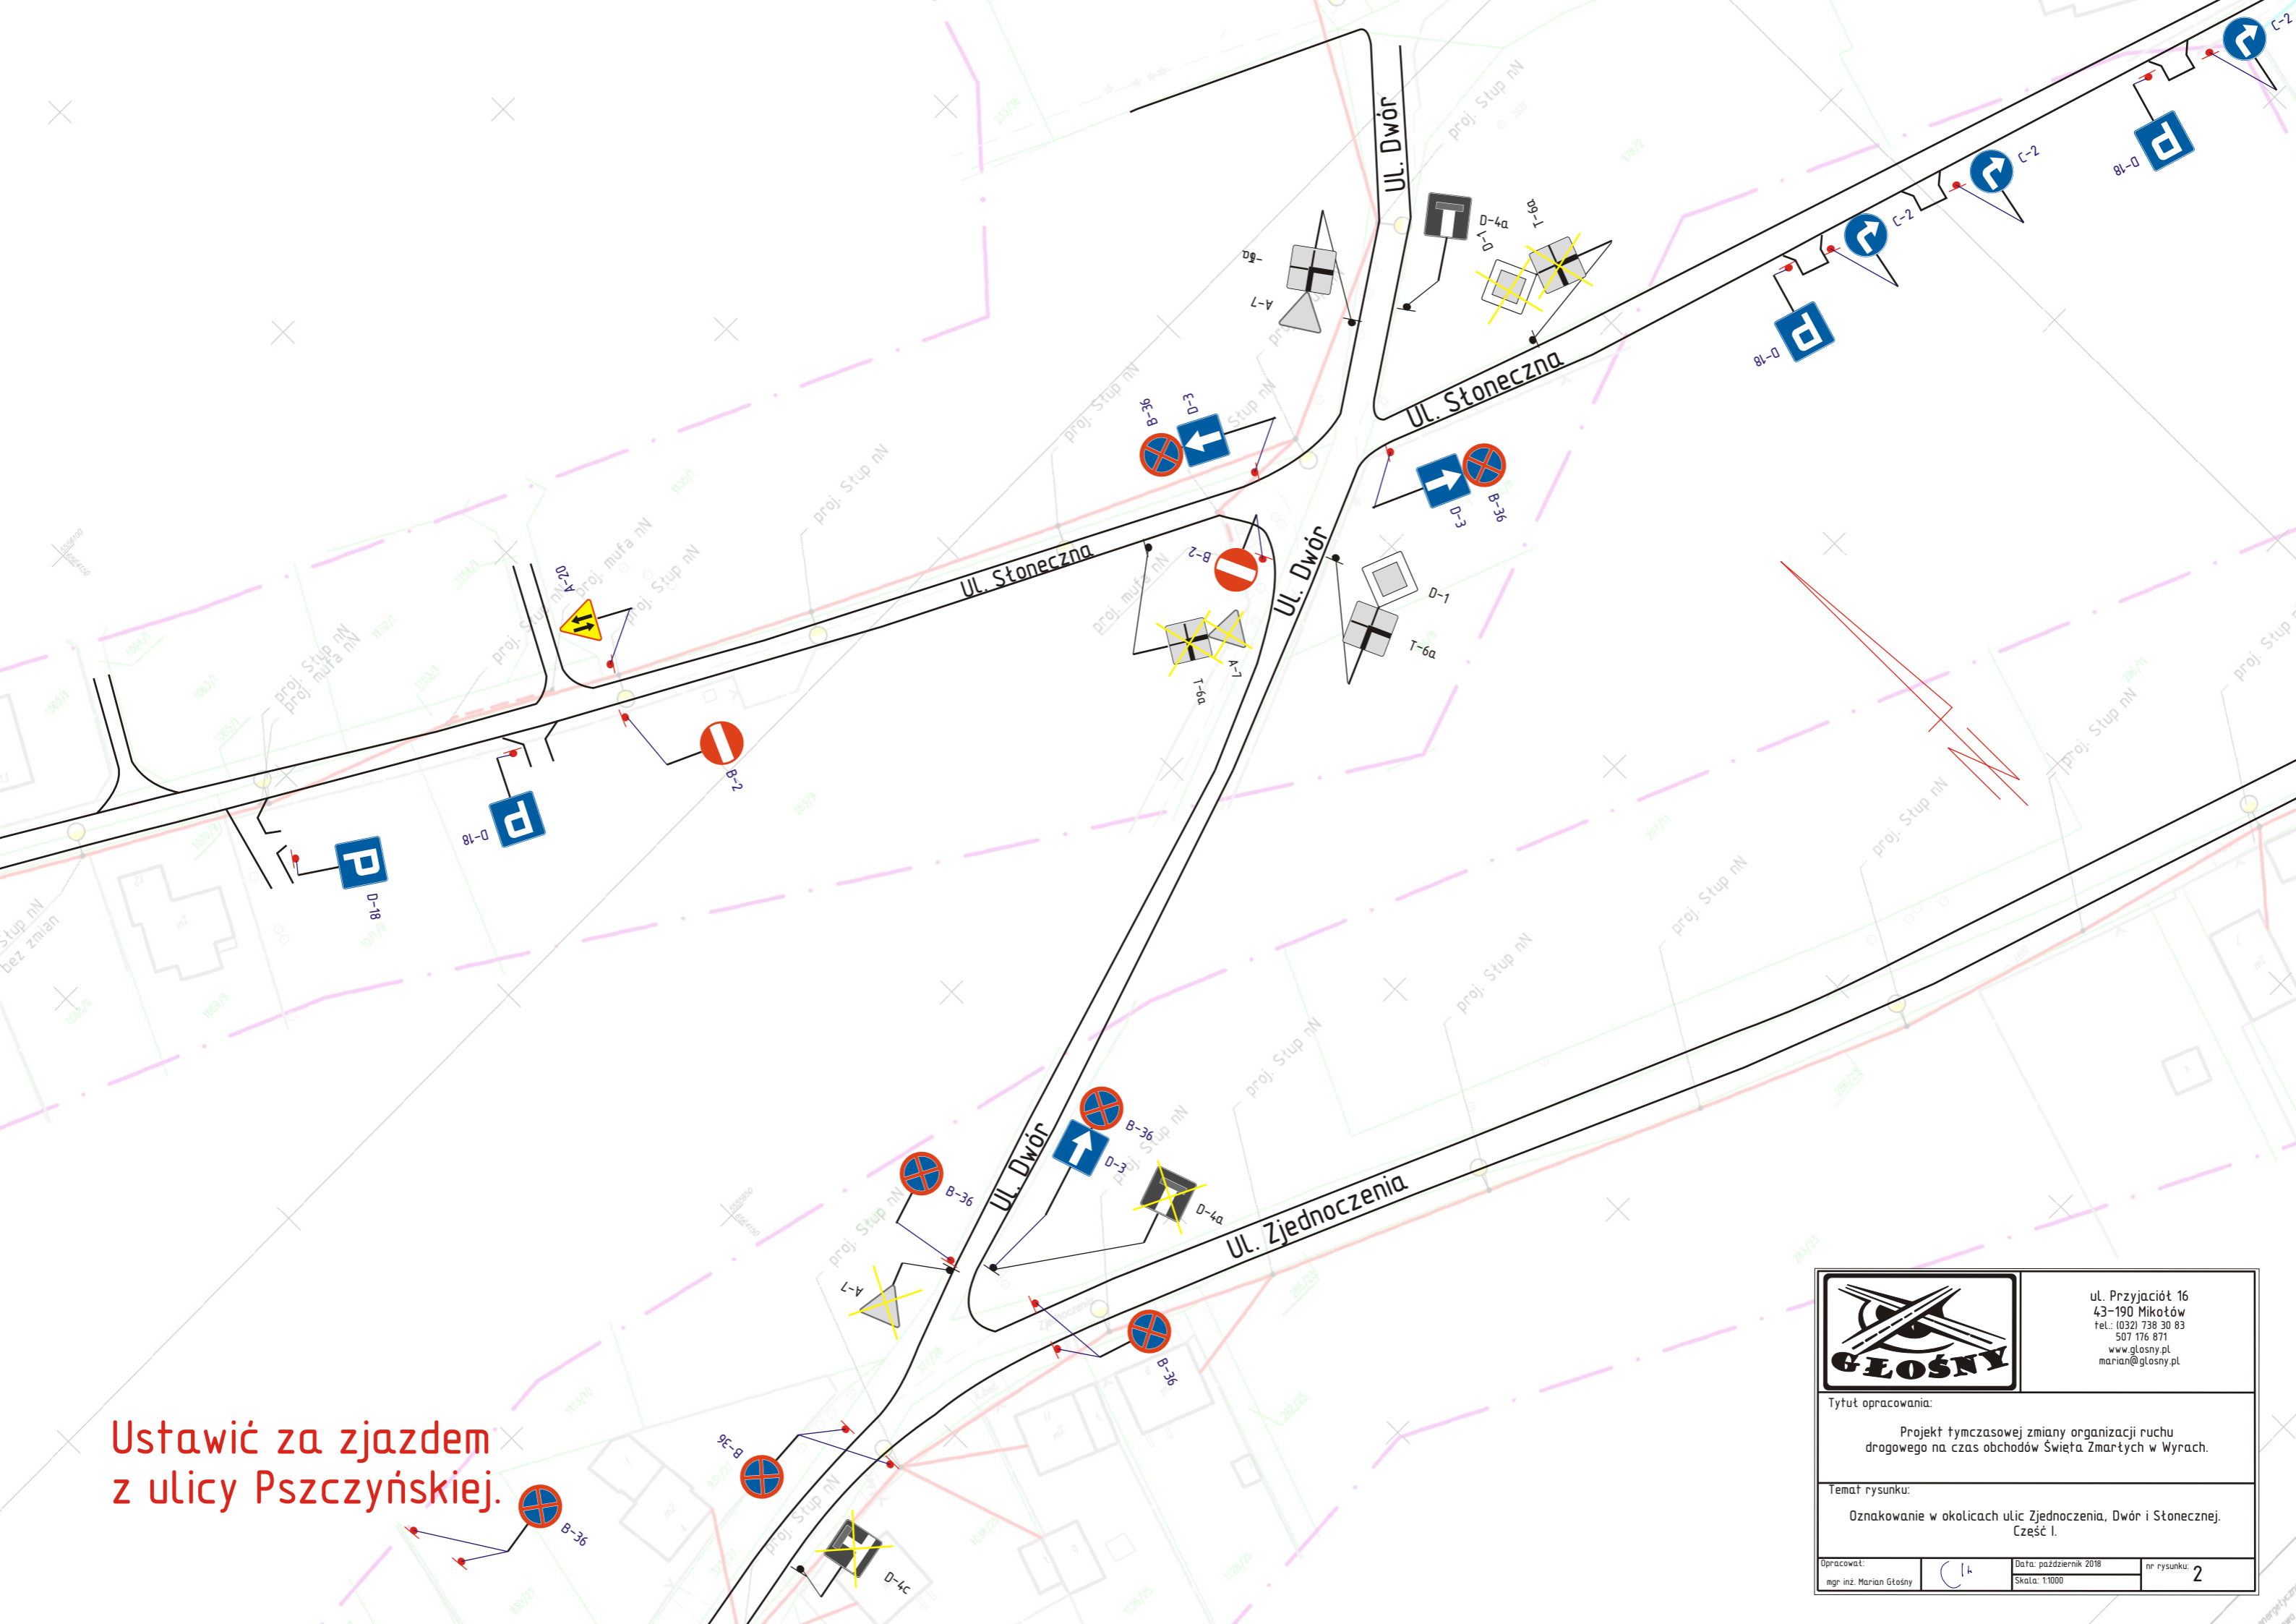

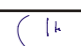


Ustawić za zjazdem z ulicy Pszczyńskiej.



		
ul. Przyjaciół 16 43-190 Mikołów tel.: (032) 738 30 83 507 176 871 www.glosny.pl marian@glosny.pl		
Tytuł opracowania: Projekt tymczasowej zmiany organizacji ruchu drogowego na czas obchodów Święta Zmarłych w Wyrach.		
Temat rysunku: Oznakowanie w okolicach ulic Zjednoczenia, Dwór i Słonecznej. Część I.		
Opracował: mgr inż. Marian Głośny	 Skala: 1:1000	Data: październik 2018 nr rysunku: 2