


gm. Wyry, pow. mikołowski, woj. śląskie

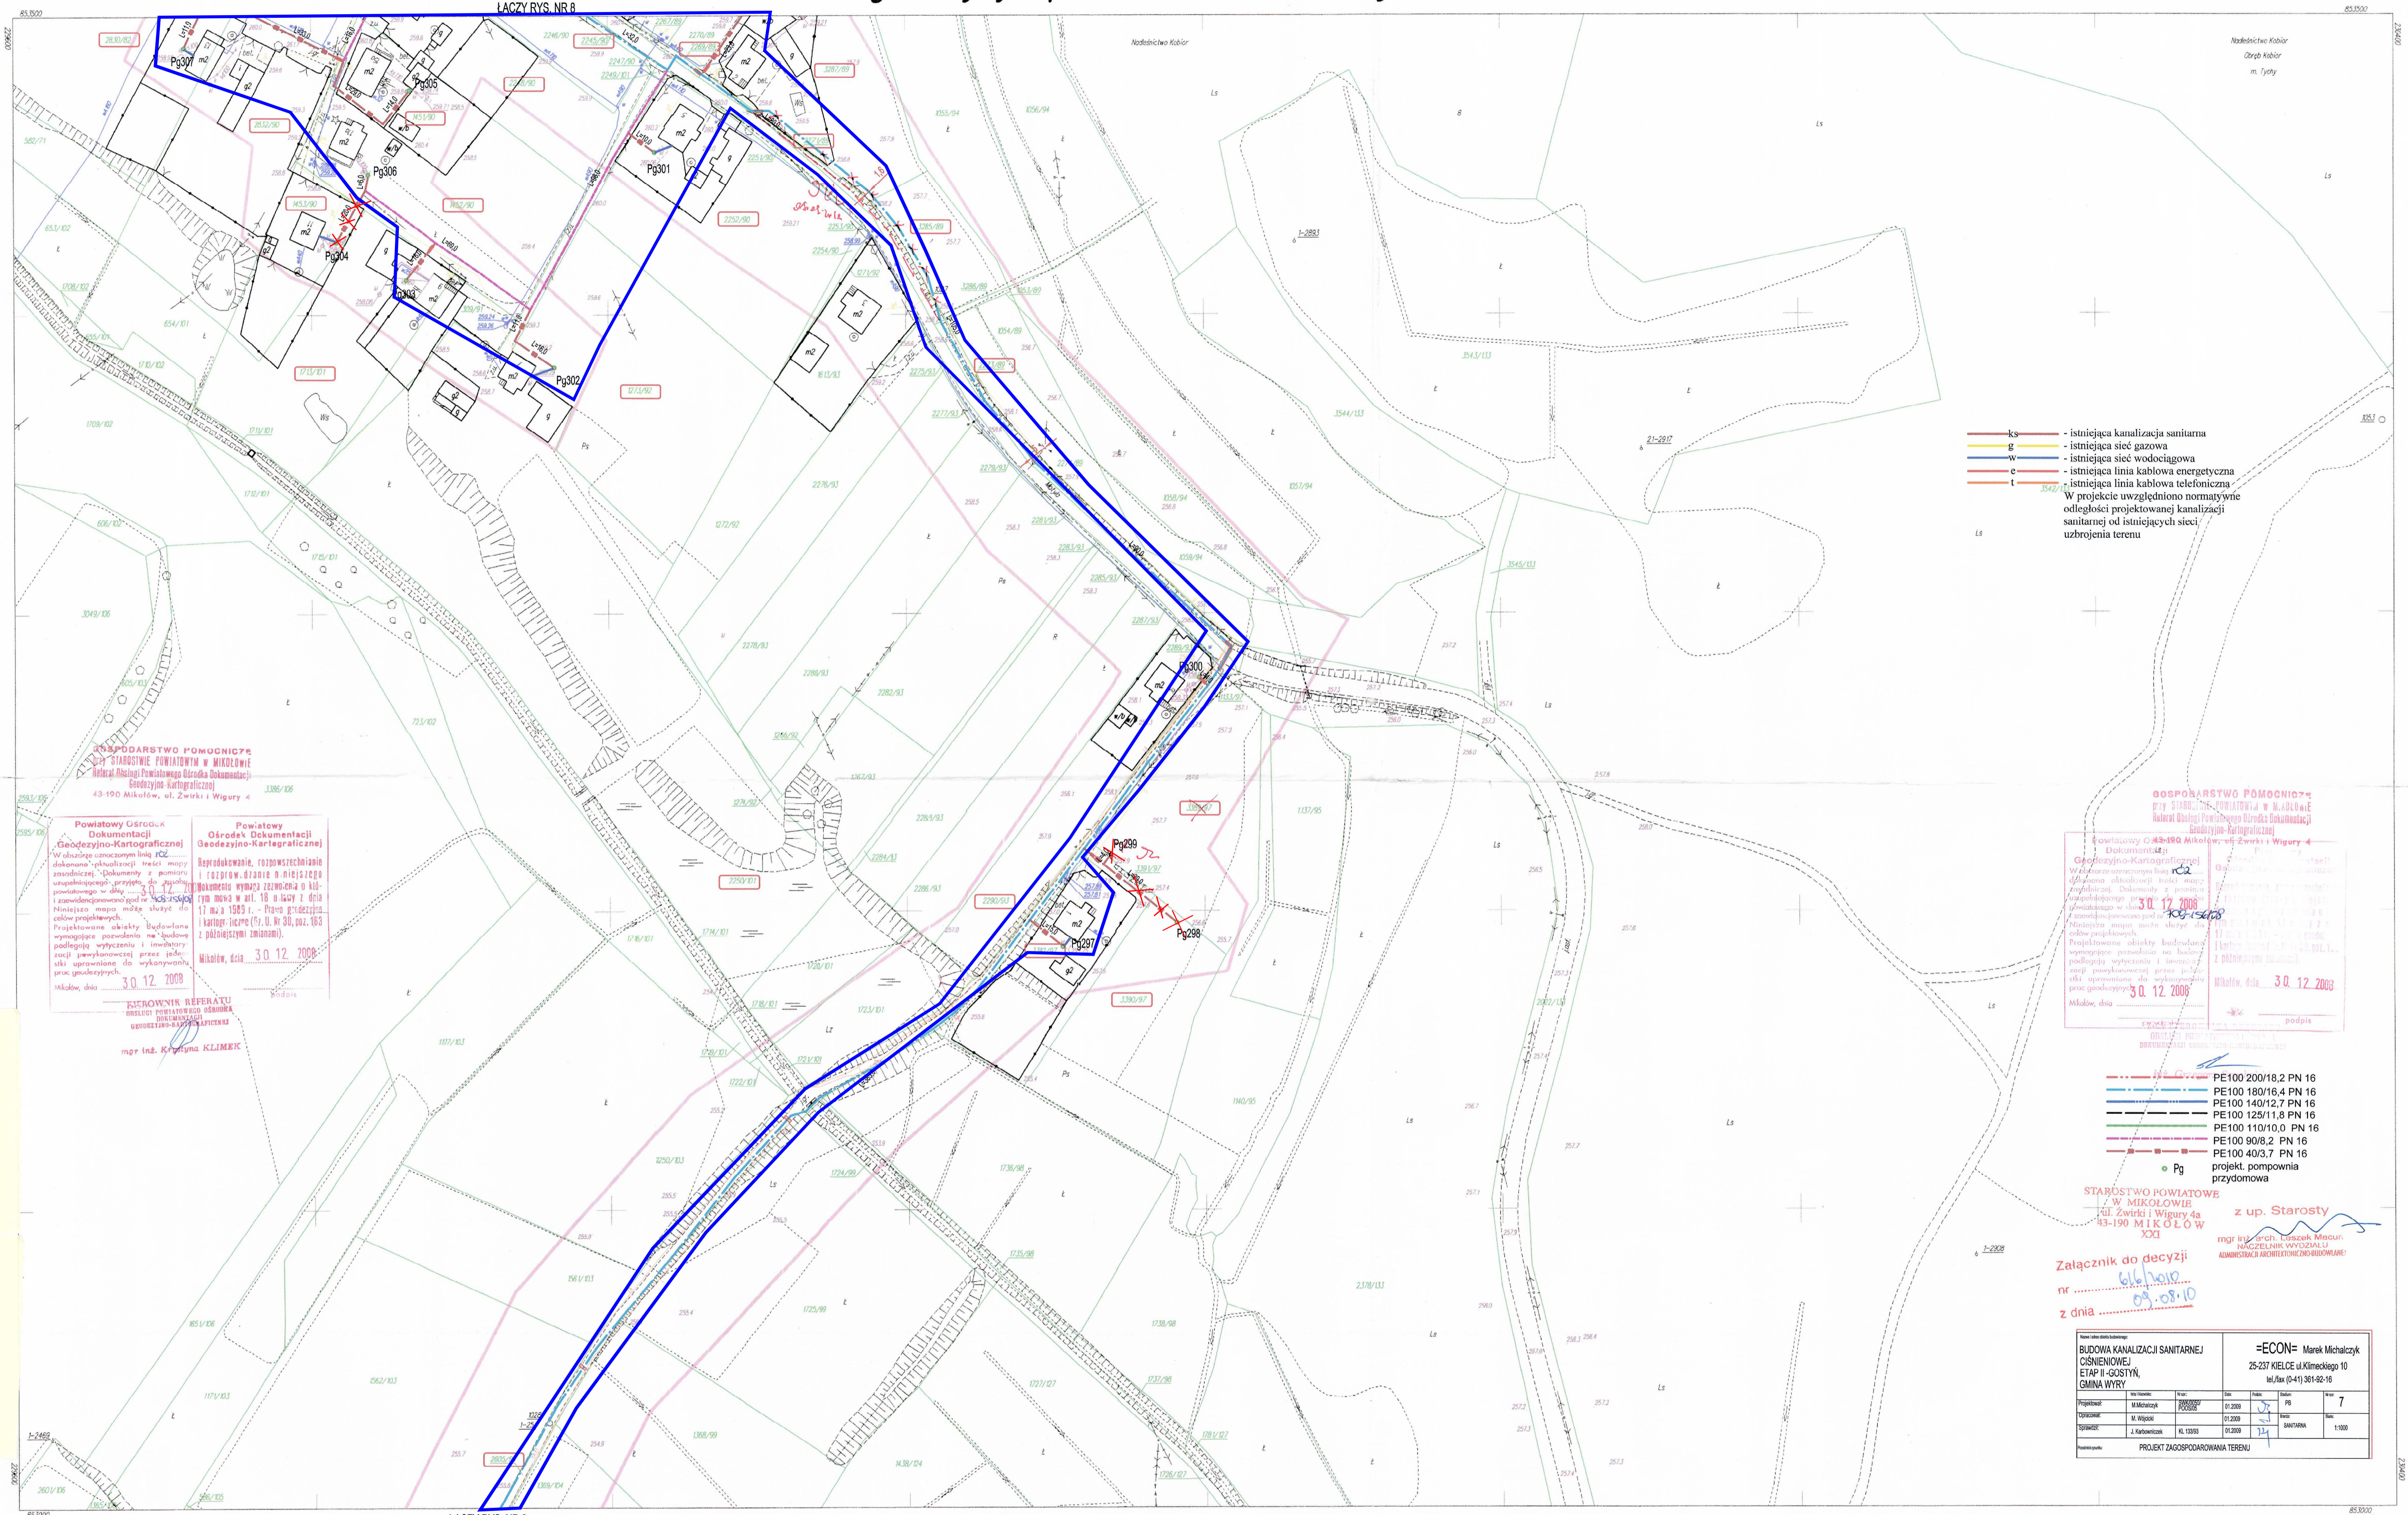

- ks - istniejąca kanalizacja sanitarna
 - g - istniejąca sieć gazowa
 - w - istniejąca sieć wodociągowa
 - c - istniejąca linia kablowa energetyczna
 - t - istniejąca linia kablowa telefoniczna
- W projekcie uwzględniono normatywne odległości projektowanej kanalizacji sanitarnej od istniejących sieci uzbrojenia terenu

GOSPODARSTWO POMOOCNICZE STAROSTWIE POWIATOWYM W MIKOŁOWIE
 Biuro: ul. Zwirki i Wigury 4a, 43-190 Mikołów

Powiatowy Ośrodek Dokumentacji Geodezyjno-Kartograficznej
 W składzie oznaczonym linią czarną dokonano aktualizacji treści mapy zasadniczej. Dokumentacja z pominięciem uzupełnień, przyjęta do projektu powiatowego w dniu 30.12.2008 r. i zarejestrowana w dniu 30.12.2008 r. Niniejsza mapa może służyć do celów projektowych. Projektowane obiekty budowlane wymagające pozwolenia na budowę podlegają wytyczeniu i inwentaryzacji przykrojonej przez jednostki uprawnione do wykonywania prac geodezyjnych. Mikołów, dnia 30.12.2008 r.

STACJONARZ REPERATU
 OŚRODEK POWIATOWY OŚRODEK DOKUMENTACJI GEODEZYJNO-KARTOGRAFICZNEJ
 mgr inż. Krystyna KLIMEK

GOSPODARSTWO POMOOCNICZE STAROSTWIE POWIATOWYM W MIKOŁOWIE
 Biuro: ul. Zwirki i Wigury 4a, 43-190 Mikołów

Powiatowy Ośrodek Dokumentacji Geodezyjno-Kartograficznej
 W składzie oznaczonym linią czarną dokonano aktualizacji treści mapy zasadniczej. Dokumentacja z pominięciem uzupełnień, przyjęta do projektu powiatowego w dniu 30.12.2008 r. i zarejestrowana w dniu 30.12.2008 r. Niniejsza mapa może służyć do celów projektowych. Projektowane obiekty budowlane wymagające pozwolenia na budowę podlegają wytyczeniu i inwentaryzacji przykrojonej przez jednostki uprawnione do wykonywania prac geodezyjnych. Mikołów, dnia 30.12.2008 r.

STACJONARZ REPERATU
 OŚRODEK POWIATOWY OŚRODEK DOKUMENTACJI GEODEZYJNO-KARTOGRAFICZNEJ
 mgr inż. Krystyna KLIMEK

- PE100 200/18,2 PN 16
- PE100 180/16,4 PN 16
- PE100 140/12,7 PN 16
- PE100 125/11,5 PN 16
- PE100 110/10,0 PN 16
- PE100 90/8,2 PN 16
- PE100 40/3,7 PN 16
- projekt pompienia przydomowa

STAROSTWO POWIATOWE W MIKOŁOWIE
 ul. Zwirki i Wigury 4a, 43-190 MIKOŁÓW


z up. Starosty
 mgr inż. Andrzej LISZAK MICHAŁ: KANCELARZ WYDZIAŁU ADMINISTRACJI ARCHITEKTURALNO-BUDOWLANEJ

Załącznik do decyzji nr 616/2010 z dnia 09.08.10

BUDOWA KANALIZACJI SANITARNEJ CIŚNIENIOWEJ ETAP II - GUSTYŃ, GMINA WYRY		-ECON- Marek Michalczyk 25-237 KIELCE ul. Kłimeckiego 10 tel./fax (0-41) 361-62-16	
Projektant	M. Michalczyk	Data	01.2009
Opiekun	M. Wypicki	Data	01.2009
Wykonawca	J. Karłowicz	Data	01.2009
Skala	1:1000	Strona	7

531.413.094
 1:1000

MAPA DO CELÓW PROJEKTOWYCH
 sporządzona w 2008 r. przez:
PRZEDSIĘBIORSTWO USŁUG GEODEZYJNYCH, KARTOGRAFICZNYCH I PROJEKTOWYCH W MECZOWIE, 32-200, UL. SZEWSKA 41

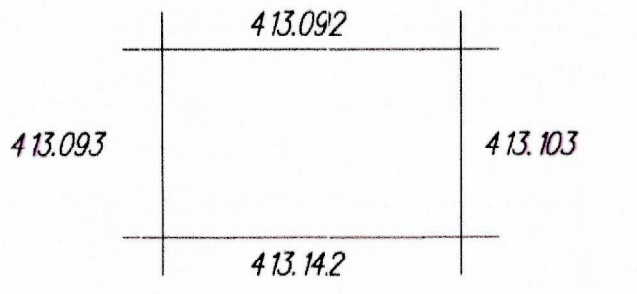

A. Gm. Wyry, pow. mikołowski, woj. śląskie
 I. wieś Gustyń

Zakres aktualizacji wykonanej w 2008r.

Nie wykluca się istnienia w terenie uzbrojenia podziemnego nie zgłoszonego do inwentaryzacji