


gm. Wyry, pow. mikołowski, woj. śląskie

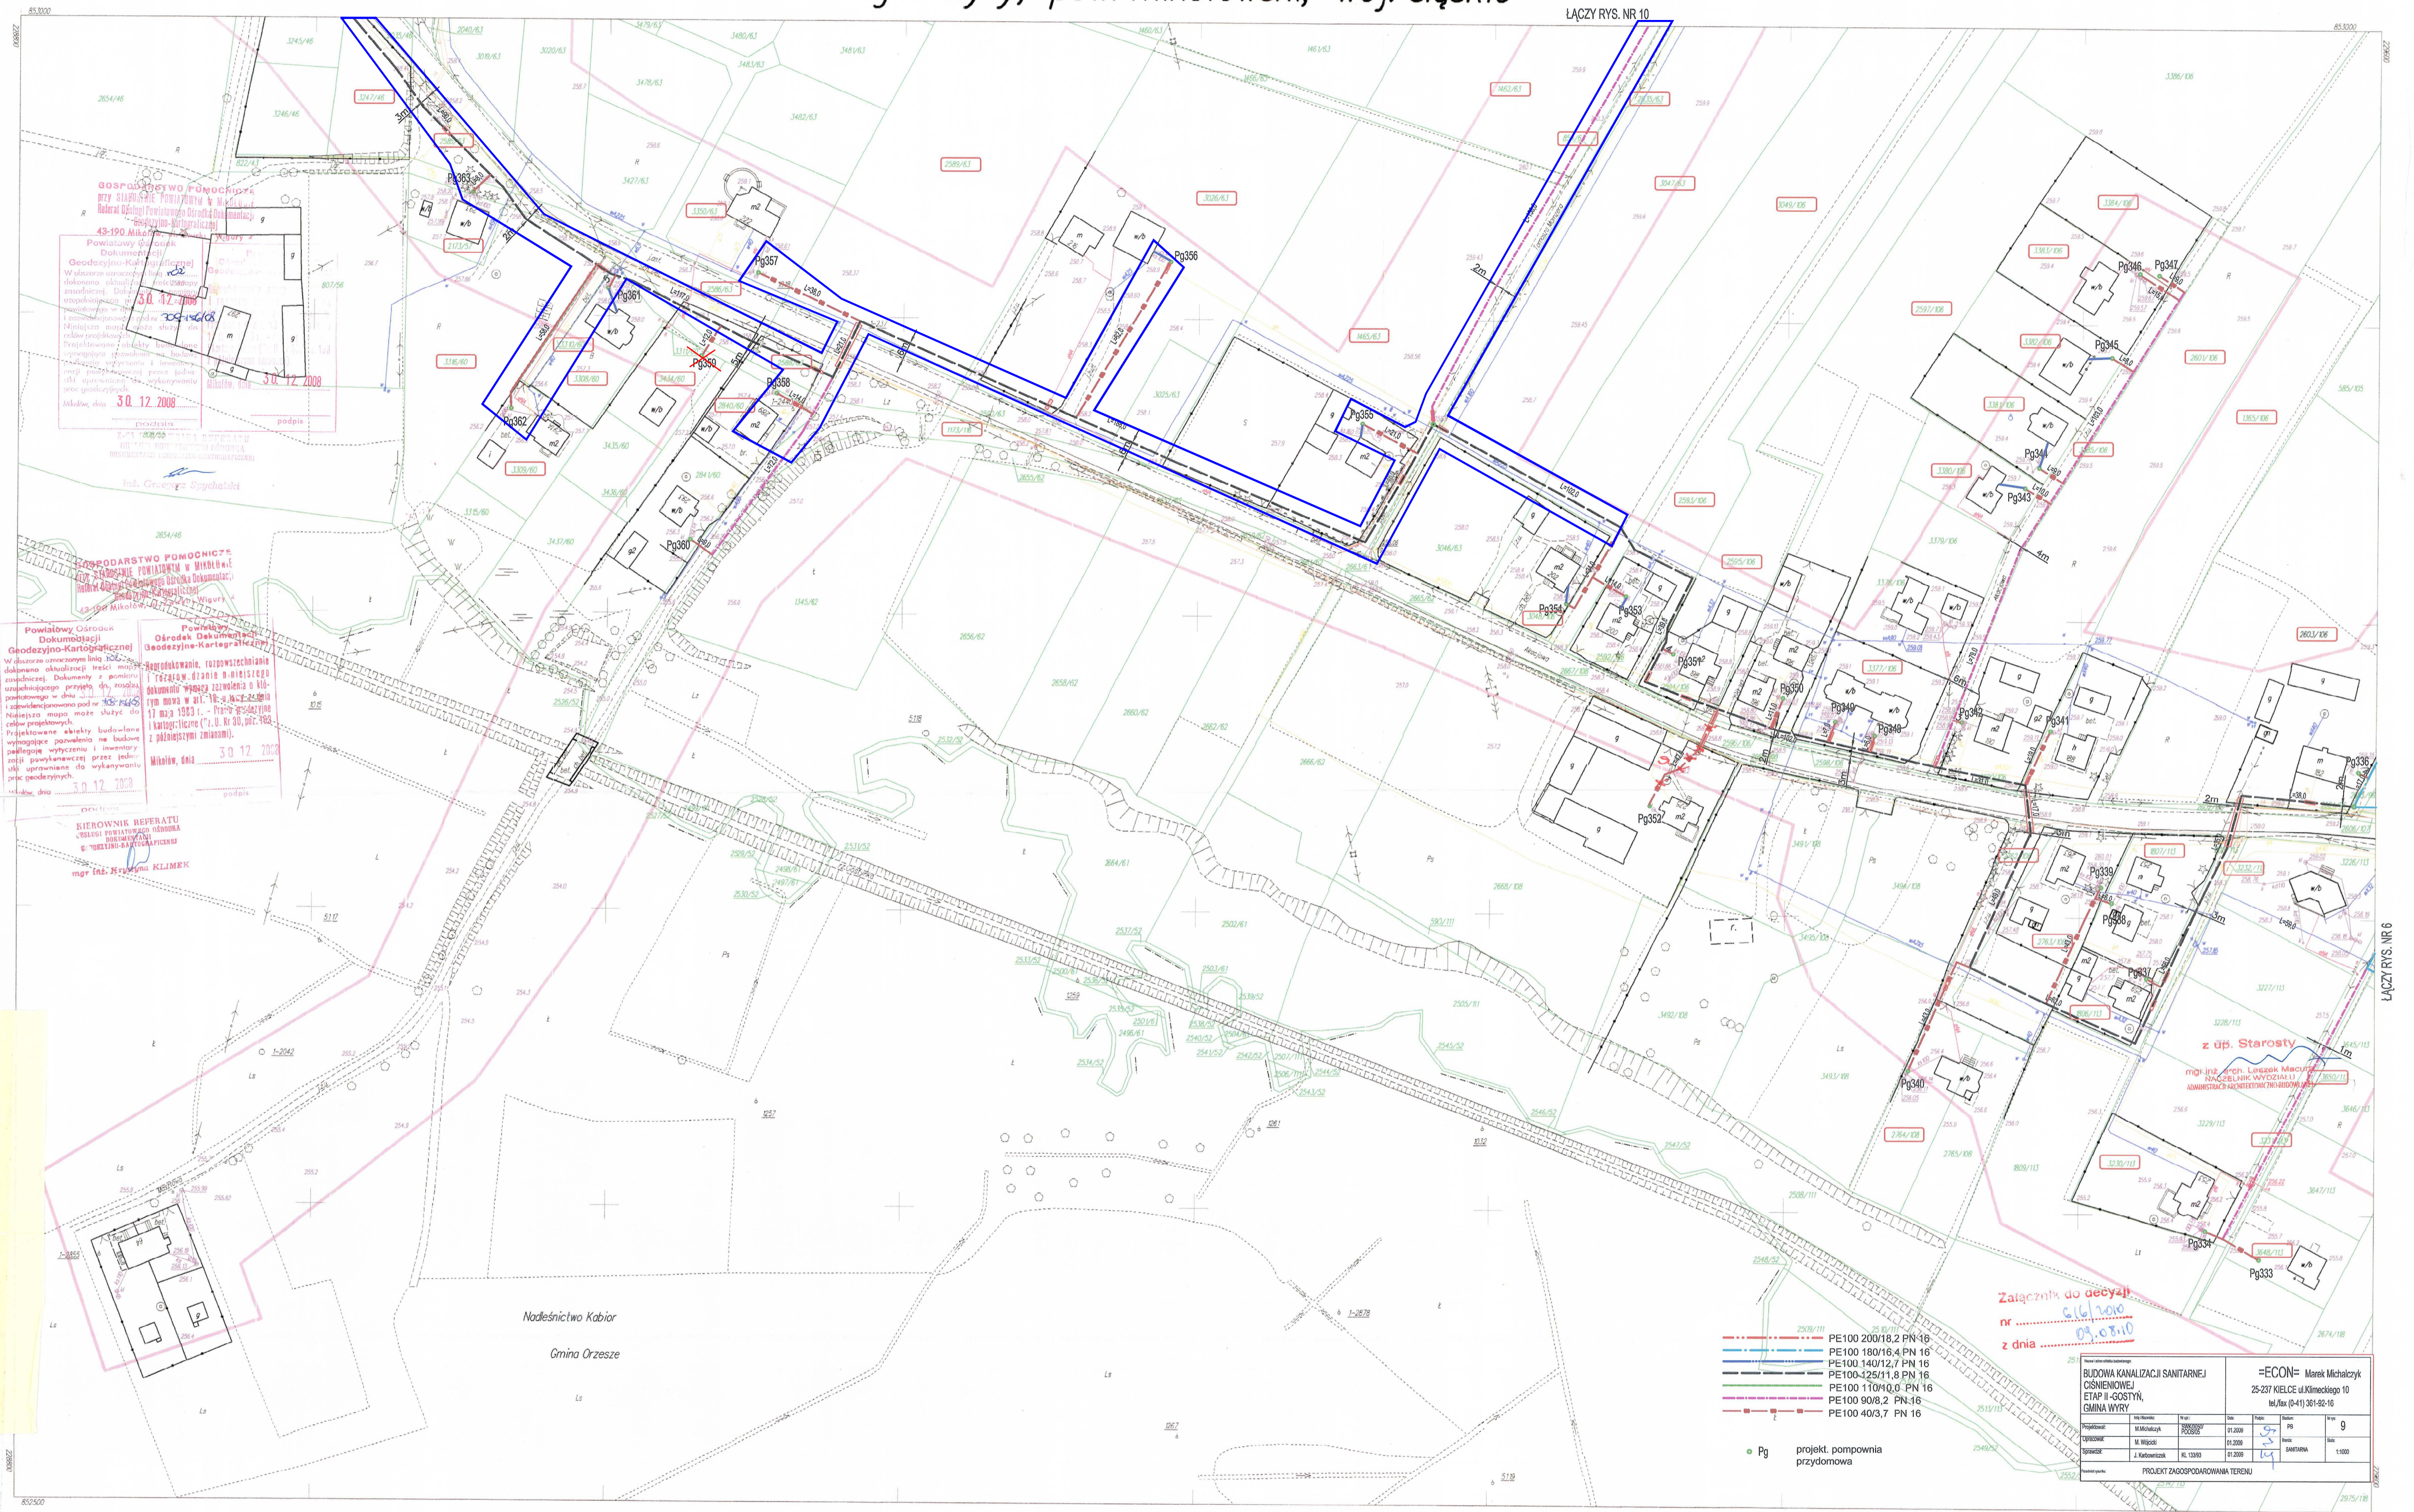

GOSPODARSTWO POMOCNICZE przy STANISŁAWIE POWIAZYMIE & M. SŁOŃCE
Biuro Kartograficzne Powiatowego Biura Dokumentacji Geodezyjno-Kartograficznej
 43-190 Mikołów, ul. Włocławka 10
 Powiatowy Środek Dokumentacji Geodezyjno-Kartograficznej
 Wzrostek: 30.12.2008
 Mikołów, dnia 30.12.2008

GOSPODARSTWO POMOCNICZE przy STANISŁAWIE POWIAZYMIE & M. SŁOŃCE
Biuro Kartograficzne Powiatowego Biura Dokumentacji Geodezyjno-Kartograficznej
 43-190 Mikołów, ul. Włocławka 10
 Powiatowy Środek Dokumentacji Geodezyjno-Kartograficznej
 Wzrostek: 30.12.2008
 Mikołów, dnia 30.12.2008

KIEROWNIK REPERATU
USŁUGI PROJEKTOWE I KARTOGRAFICZNE
W MIKOŁOWIE
 mgr inż. Krzysztof KLIMKOWSKI

Załącznik do decyzji nr 616/2010 z dnia 09.08.10


PE100 200/18,2 PN 16	PE100 180/16,4 PN 16	PE100 140/12,7 PN 16	PE100 125/11,8 PN 16	PE100 110/10,0 PN 16	PE100 90/8,2 PN 16	PE100 40/3,7 PN 16
----------------------	----------------------	----------------------	----------------------	----------------------	--------------------	--------------------

ECON Marek Michalczuk	
25-237 KIELCE ul. Kłimeckiego 10	
tel./fax (0-41) 361-82-16	
Projektant	M. Michalczuk
Opisownik	M. Wójcik
Sprawdzający	A. Kucharska
PRZEKAZANIE PRAC	
PROJEKT Zagospodarowania Terenu	
Mikroplan	
Skala	1:1000
Arkusze	9

531.413.141
 1:1000

MAPA DO CELÓW PROJEKTOWYCH

PRZEDSIĘBIORSTWO USŁUG GEODEZYJNYCH, KARTOGRAFICZNYCH I PROJEKTOWYCH W MECHOWIE, 32-200, UL. SZEWSKA 41

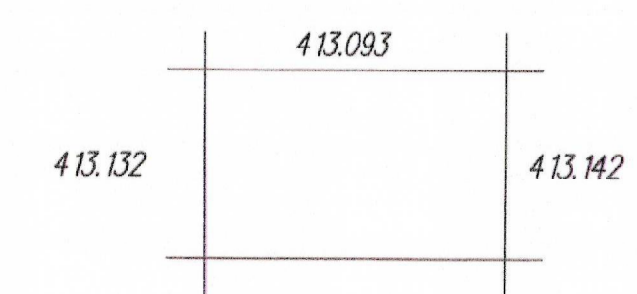

A. Gm. Wyry, pow. mikołowski, woj. śląskie
 I wieś Gostyń

Zakres aktualizacji wykonanej w 2008r.

Nie wyklucza się istnienia w terenie uzbrojenia podziemnego nie zgłoszonego do inwentaryzacji

STAROSTWO POWIATOWE W MIKOŁOWIE
 ul. Zwirki i Wigury 4a
 43-190 M I K O Ł Ó W
 XXI