


gm. Wyry, pow. mikołowski, woj. śląskie

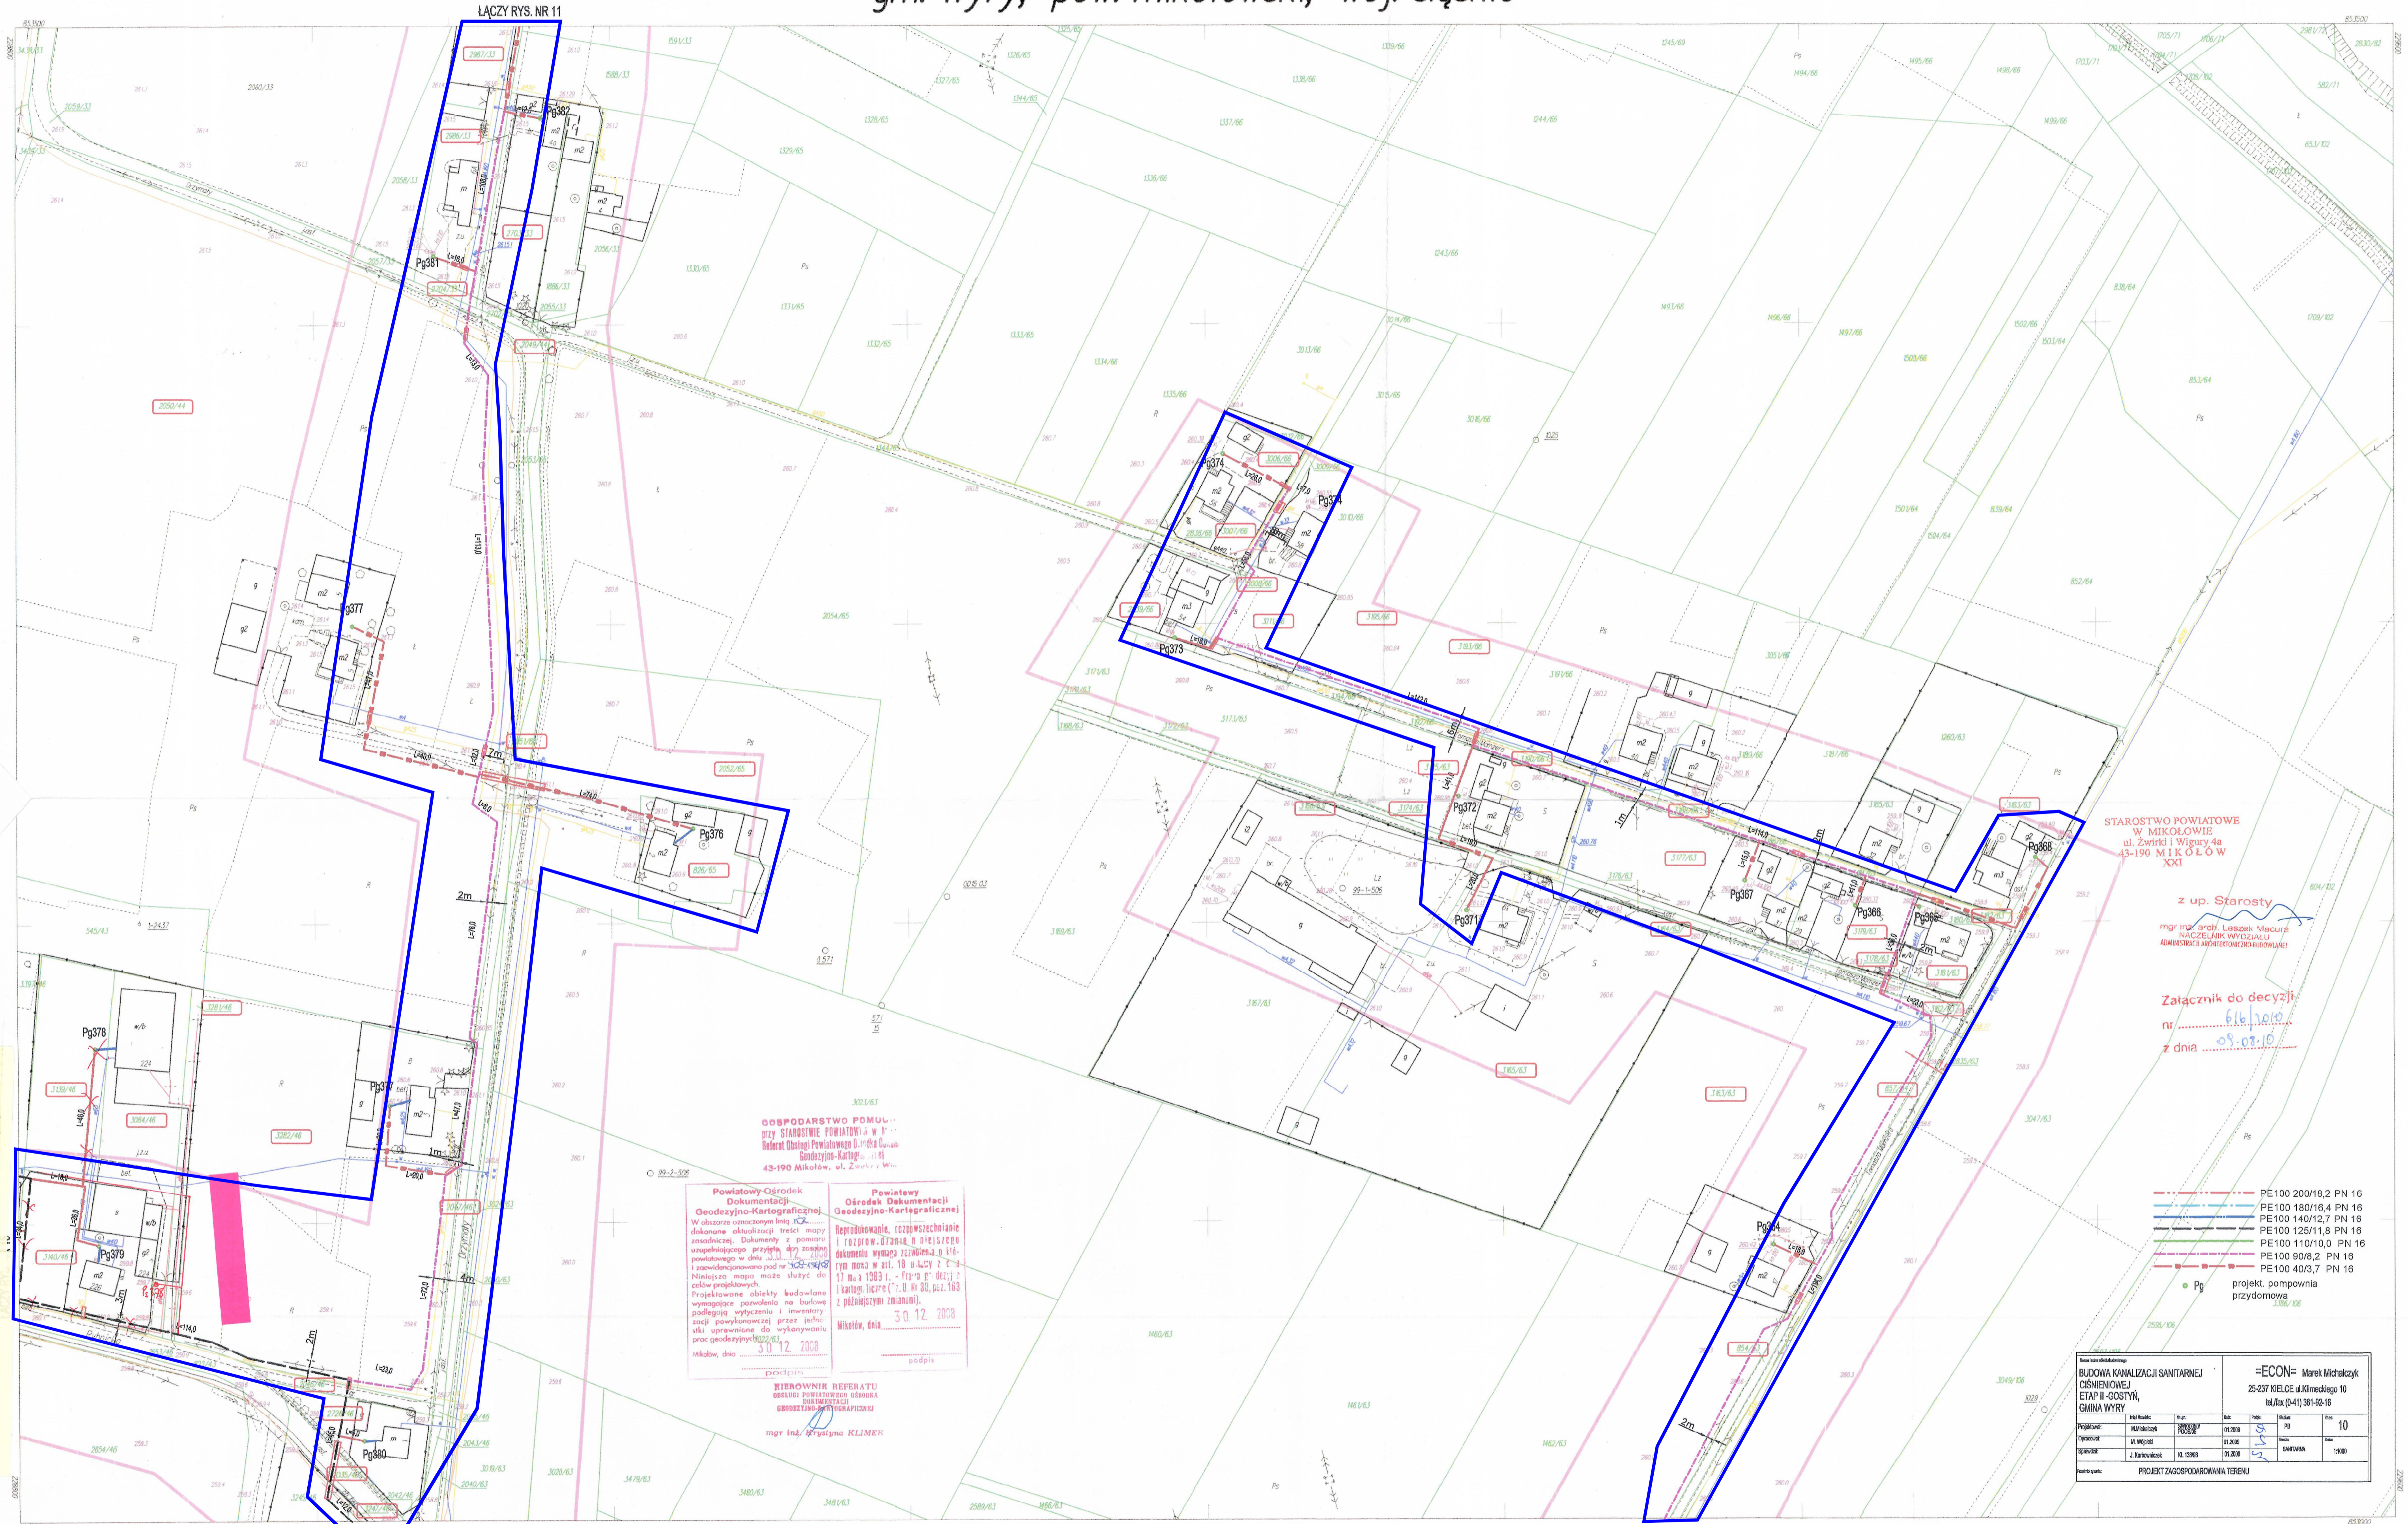

GOSPODARSTWO POMULI przy STAROSTWIE POWIATOWYM w M. K. Referat Obsługi Powiatowej D. Prace Geodezyjno-Kartograficzne, ul. Zwirki i Wigury 4a 43-190 Mikołów, ul. Zwirki i Wigury 4a

Powiatowy Ośrodek Dokumentacji Geodezyjno-Kartograficznej
W obszarze oznaczonym linią niebieską dokonano aktualizacji treści mapy zasadniczej. Dokumenty z pomocy uzupełniającej przyjęte, stanowią powiatowego w dniu 30.12.2008 r. i zamieszczono pod nr. 122/2008. Nieleższa mapa może służyć do celów projektowych. Projektowane obszary budowlane wymagają pozwolenia na budowę, podlegają wytyczeniu i inwentaryzacji przy wykonaniu, w tym celu uprzedzenie do wykonania prac geodezyjnych.

Nikół, dnia 30.12.2008
podpis: [signature]

Powiatowy Ośrodek Dokumentacji Geodezyjno-Kartograficznej
Reprodukowalne, rozpowszechnianie i wykorzystanie w innych celach niż określone w art. 18 ust. 1 pkt 1) i art. 18 ust. 2 pkt 1) ustawy z dnia 11 maja 1998 r. - Prawo o dezji i kartografii (t.j. Dz. Urz. 2002, poz. 163 z późniejszymi zmianami).
Nikół, dnia 30.12.2008
podpis: [signature]

BIUROWNI REPERATU
OBSŁUGI POWIATOWEJ OBSŁUGA GEODEZYJNO-KARTOGRAFICZNA
mgr inż. Krystyna KLJMERK

STAROSTWO POWIATOWE
W MIKOŁOWIE
ul. Zwirki i Wigury 4a
43-190 MIKOŁÓW
XXI

z up. Starosty
mgr inż. arch. Leszek Matura
NACZELNIK WYDZIAŁU
ADMINISTRACJI WYKONAWCZO-ROBOTNICZEJ

Załącznik do decyzji
nr 616.100.0
z dnia 09.09.10

- PE100 200/18,2 PN 16
- PE100 180/16,4 PN 16
- PE100 140/12,7 PN 16
- PE100 125/11,8 PN 16
- PE100 110/10,0 PN 16
- PE100 90/8,2 PN 16
- PE100 40/3,7 PN 16
- Pg projekt. pompownia przydomowa

BUDOWA KANALIZACJI SANITARNEJ CIŚNIENIOWEJ ETAP II - GOSYŃ, GMINA WYRY		=ECON= Marek Michalczyk 25-237 KIELCE, ul. Kłimeckiego 10 tel./fax (0-41) 361-02-16	
PROJEKT ZAGOSPODAROWANIA TERENU		SANKCJA 1:1000	

- ks - istniejąca kanalizacja sanitarna
 - g - istniejąca sieć gazowa
 - w - istniejąca sieć wodociągowa
 - e - istniejąca linia kablowa energetyczna
 - t - istniejąca linia kablowa telefoniczna
- W projekcie uwzględniono normatywne odległości projektowanej kanalizacji sanitarnej od istniejących sieci uzbrojenia terenu

531.413.093
1:1000

MAPA DO CELÓW PROJEKTOWYCH
sporządzona w 2008 r. przez:
PRZEDSIĘBIORSTWO USŁUG GEODEZYJNYCH, KARTOGRAFICZNYCH I PROJEKTOWYCH W MIECHOWIE, 32-200, UL. SZEWSKA 41
Miechów, dnia 28.11.2009 r.

A. Gm. Wyry, pow. mikołowski, woj. śląskie
1 wieś Gosyń

ŁĄCZY RYS. NR 9
Zakres aktualizacji wykonanej w 2008r.

Nie wykucza się istnienia w terenie uzbrojenia podziemnego nie zgłoszonego do inwentaryzacji