


gm. Wyry, pow. mikołowski, woj. śląskie

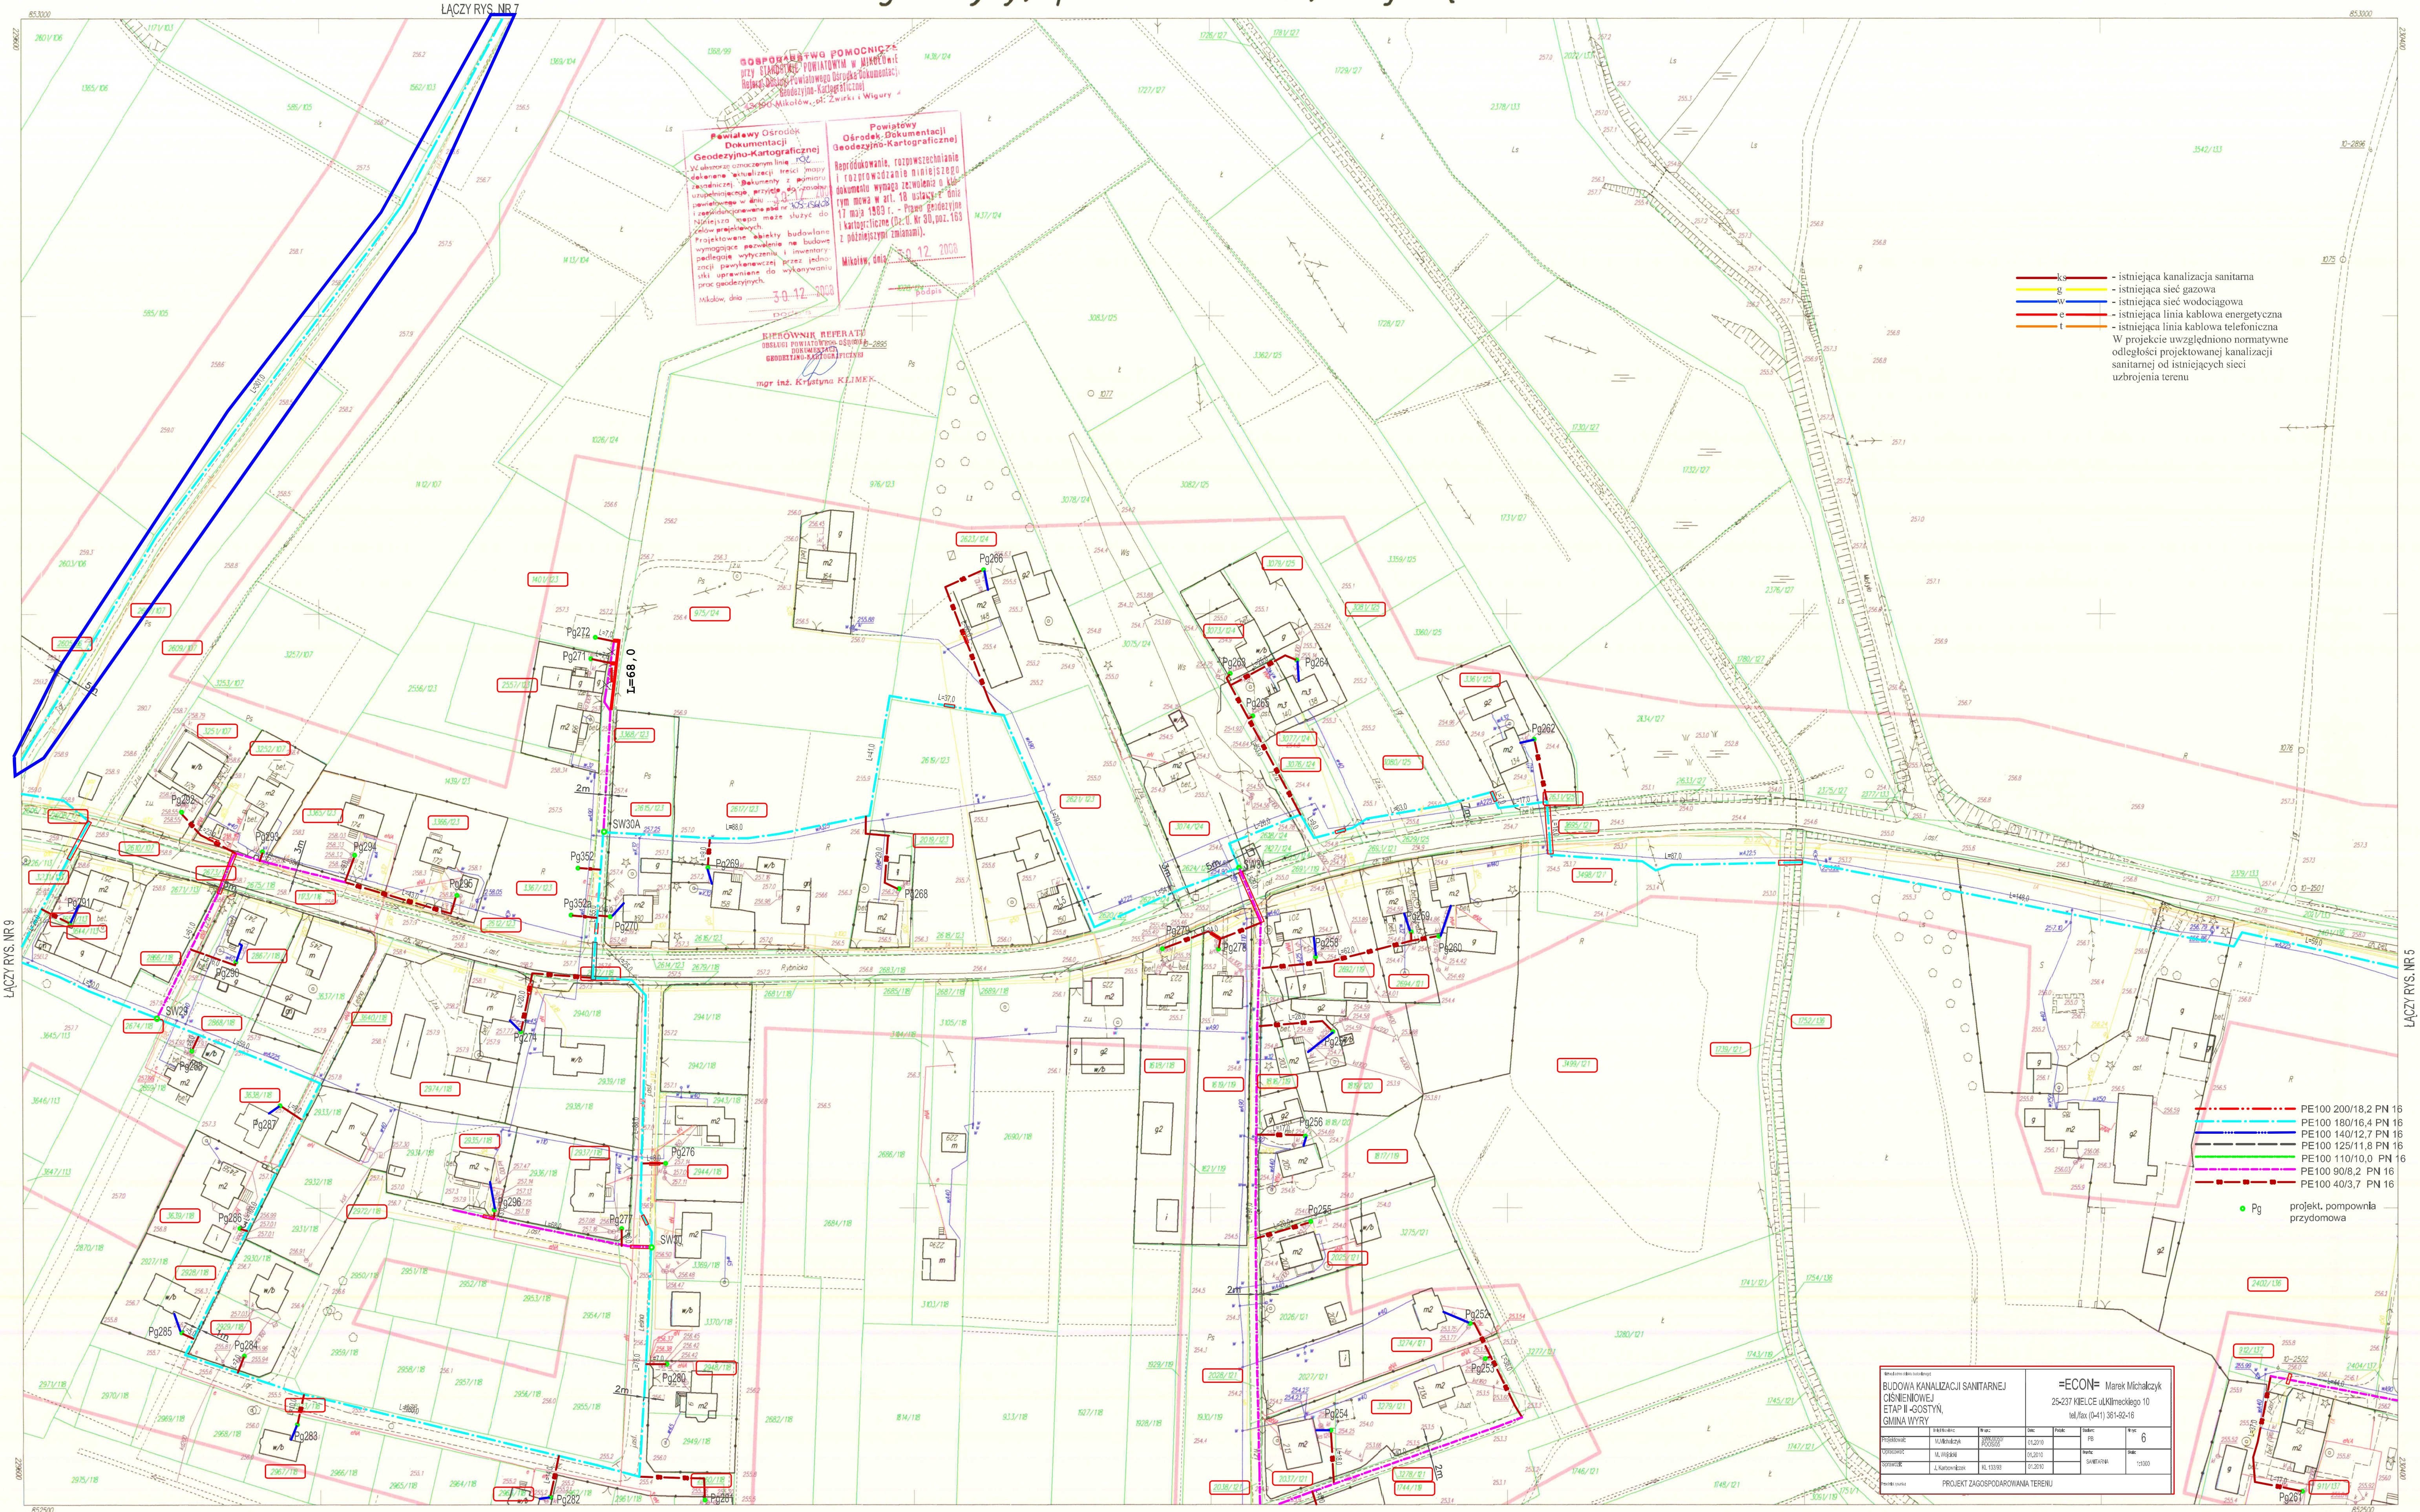

- - istniejąca kanalizacja sanitarna
 - - istniejąca sieć gazowa
 - - istniejąca sieć wodociągowa
 - - istniejąca linia kablowa energetyczna
 - - istniejąca linia kablowa telefoniczna
- W projekcie uwzględniono normatywne odległości projektowanej kanalizacji sanitarnej od istniejących sieci uzbrojenia terenu

- PE100 200/18,2 PN 16
 - PE100 180/16,4 PN 16
 - PE100 140/12,7 PN 16
 - PE100 125/11,8 PN 16
 - PE100 110/10,0 PN 16
 - PE100 90/8,2 PN 16
 - PE100 40/3,7 PN 16
- Pg projekt, pompownia przydomowa


531.4 13. 142
1:1000

MAPA DO CELÓW PROJEKTOWYCH
sporządzona w 2008 r. przez:
PRZEDSIĘBIORSTWO USŁUG GEODEZYJNYCH, KARTOGRAFICZNYCH
I PROJEKTOWYCH W MICHOWIE, 32-200, UL. SZEWSKA 41

4.13.094	4.13.141	4.13.151
4.13.141	4.13.144	

A. Gm. Wyry, pow. mikołowski, woj. śląskie
I wieś Gostyń

Zakres aktualizacji wykonanej w 2008r.

Nie wyklucza się istnienia w terenie uzbrojenia podziemnego nie zgłoszonego do inwentaryzacji


Michów dnia 28.12.2008 r.
Geodeta I stopnia
mgr inż. Andrzej Ptaszek